



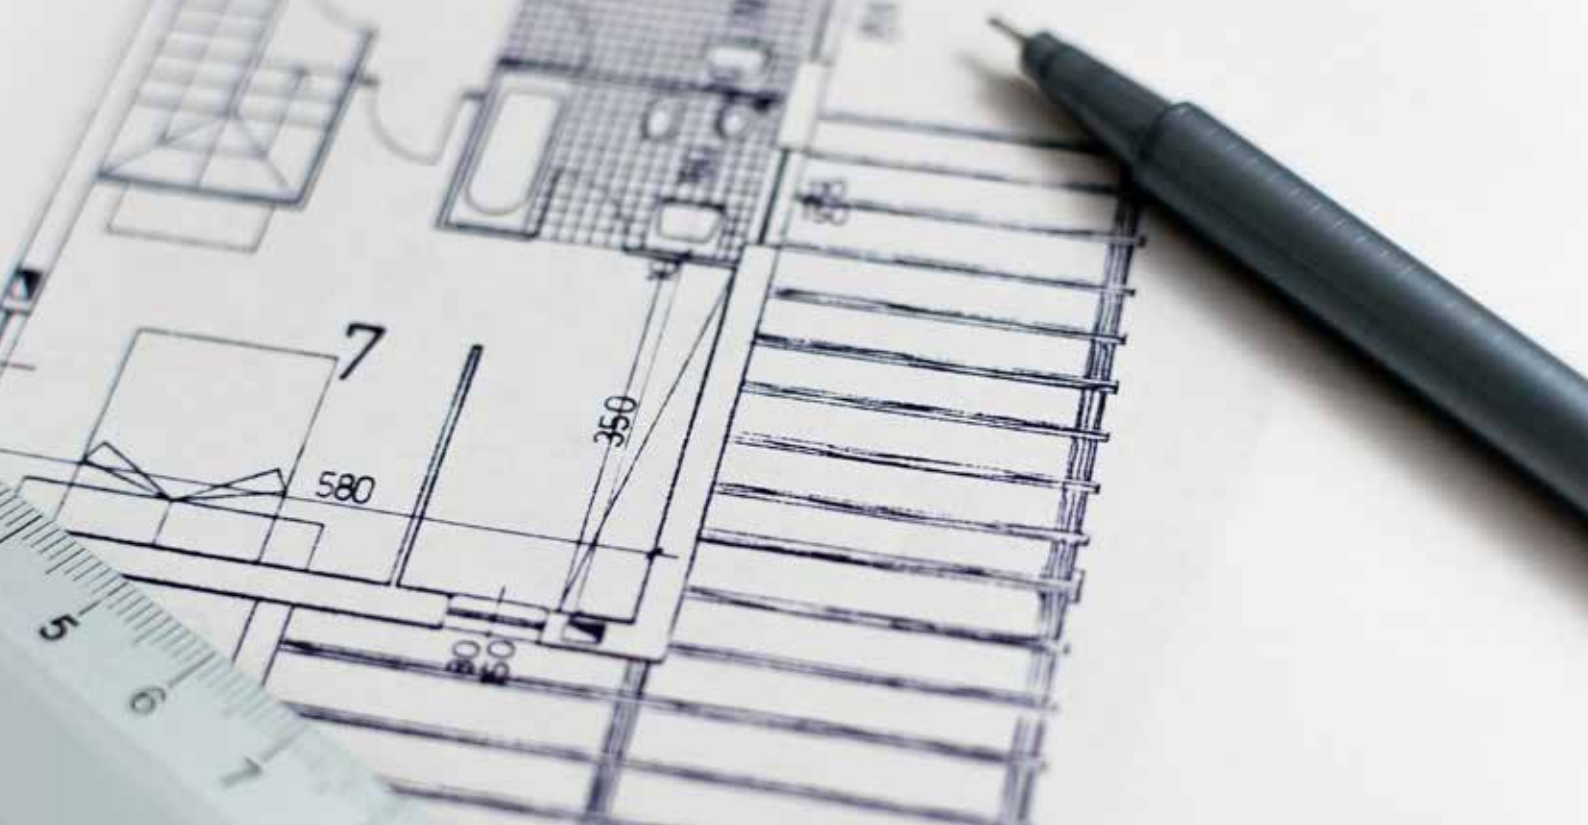


Planritningar Seminarier II

Seminariet II i Luthagen

32 kvm
1 rum och kök



Hus: 2
Lgh: 2-1-1001
Upplåtelseform: Bostadsrätt
Plan: 0-Entréplan

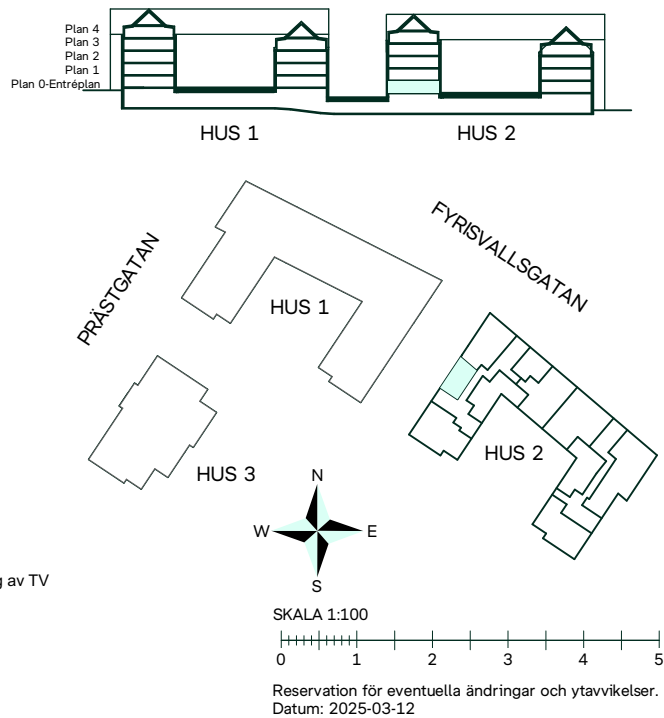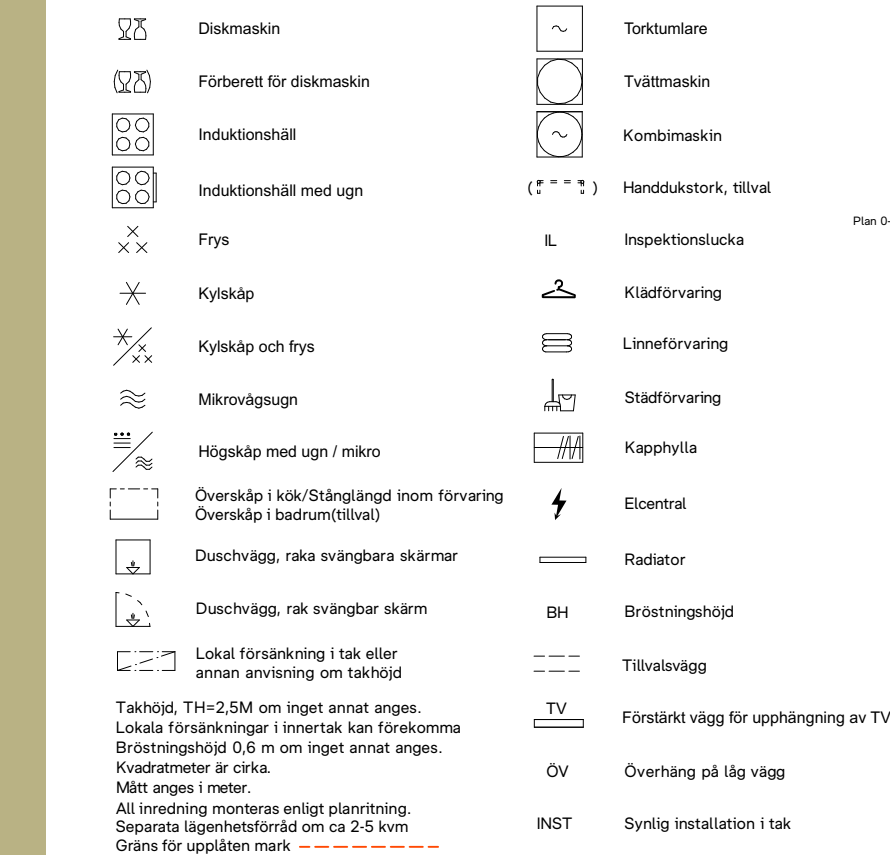

Seminariet II i Luthagen

33 kvm
1 rum och kök


Hus: 2
Lgh: 2-2-1401
Upplåtelseform: Bostadsrätt
Plan: 4

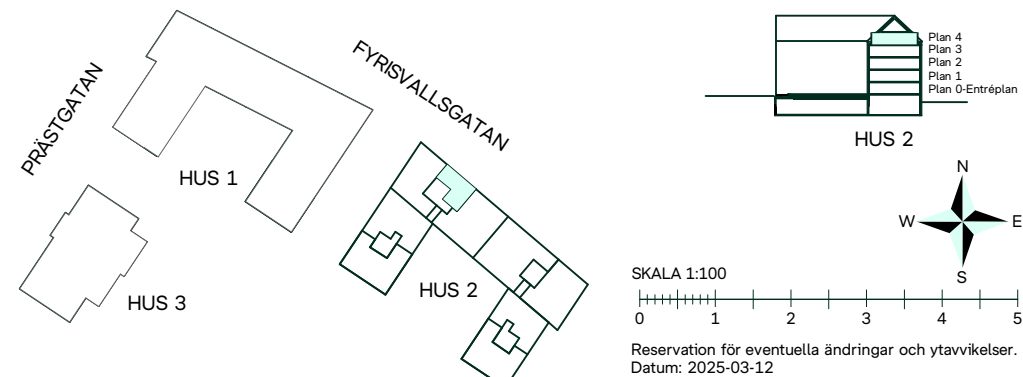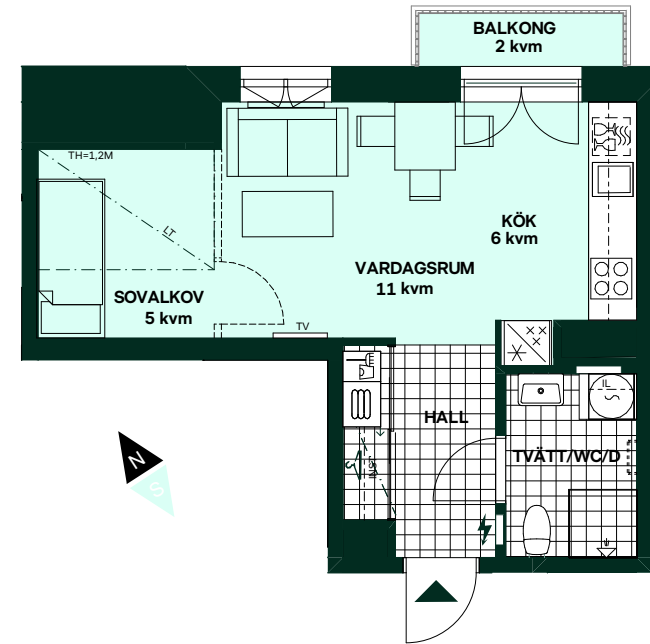


Seminariet II i Luthagen

32 kvm
2 rum och kök

Hus: 2
Lgh: 2-2-1001
Upplåtelseform: Bostadsrätt
Plan: 0-Entréplan

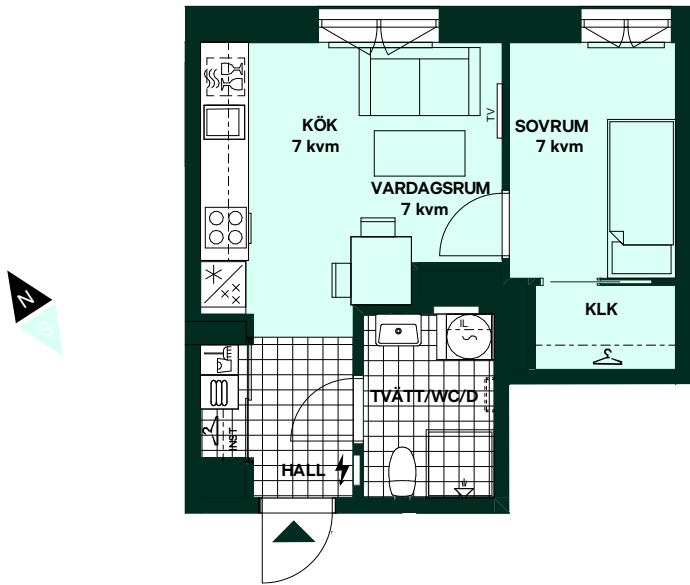


	Diskmaskin		Torktumlare
	Förberett för diskmaskin		Tvättmaskin
	Induktionshäll		Kombimaskin
	Induktionshäll med ugn		Handduktork, tillval
	Frys		IL Inspektionslucka
	Kylskåp		Klädförvaring
	Kylskåp och frys		Linneförvaring
	Mikrovågsugn		Städförvaring
	Högsåp med ugn / mikro		Kapphylla
	Översåp i kök/Stånglångd inom förvaring		Elcentral
	Översåp i badrum(tillval)		Radiator
	Duschvägg, raka svängbara skärmar		BH Bröstningshöjd
	Duschvägg, rak svängbar skärm		Tillvalsvägg
	Lokal försänkning i tak eller annan anvisning om takhöjd		Förstärkt vägg för upphängning av TV
Takhöjd, TH=2,5M om inget annat anges. Lokala försänkningar i innertak kan förekomma. Bröstningshöjd 0,6 m om inget annat anges. Kvadratmeter är cirka. Mått anges i meter. All inredning monteras enligt planritning. Separata lägenhetsförråd om ca 2-5 kvm. Gräns för upplåten mark			ÖV Överhäng på låg vägg
			INST Synlig installation i tak

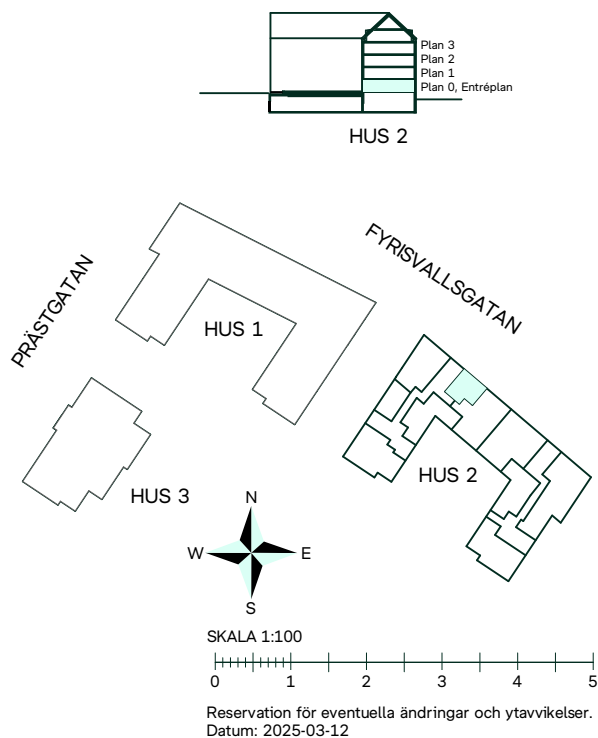


Seminariet II i Luthagen

35 kvm
2 rum och kök

Hus: 2
Lgh: 2-2-1101, 2-2-1201, 2-2-1301
Upplåtelseform: Bostadsrätt
Plan: 1, 2, 3

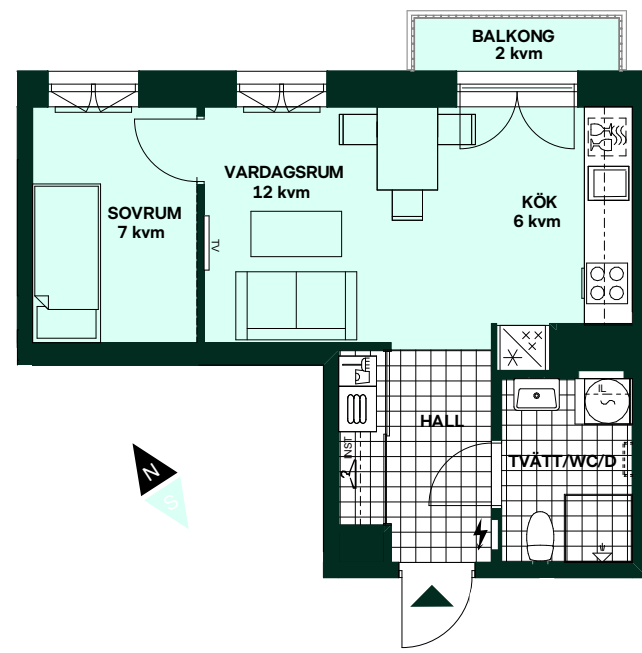


	Diskmaskin		Torktumlare
	Induktionshäll		Tvättmaskin
	Induktionshäll med ugn		Kombimaskin
	Frys		Handduktork, tillval
	Kylskåp		IL Inspektionslucka
	Kylskåp och frys		Klädförvaring
	Mikrovågsugn		Linneförvaring
	Högsåp med ugn / mikro		Städförvaring
	Översåp i kök/Stånglångd inom förvaring		Kapphylla
	Översåp i badrum(tillval)		Elcentral
	Duschvägg, raka svängbara skärmar		Radiator
	Duschvägg, rak svängbar skärm		BH Bröstningshöjd
	Lokal försänkning i tak eller annan anvisning om takhöjd		Tillvalsvägg
Takhöjd, TH=2,5M om inget annat anges. Lokala försänkningar i innertak kan förekomma. Bröstningshöjd 0,6 m om inget annat anges. Kvadratmeter är cirka. Mått anges i meter. All inredning monteras enligt planritning. Separata lägenhetsförråd om ca 2-5 kvm			ÖV Överhäng på låg vägg
			INST Synlig installation i tak

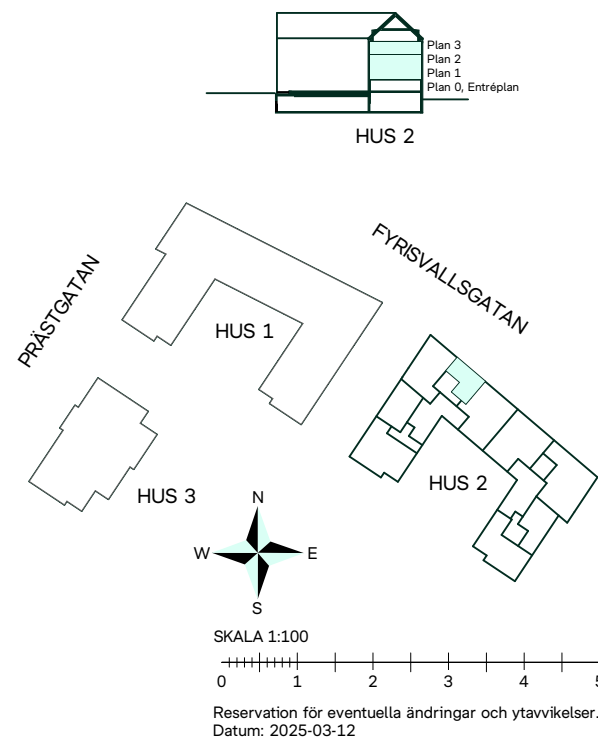

Seminariet II i Luthagen


55 kvm
2 rum och kök

Hus: 2
Lgh: 2-1-1102, 2-1-1202, 2-1-1302
Upplåtelseform: Bostadsrätt
Plan: 1, 2, 3

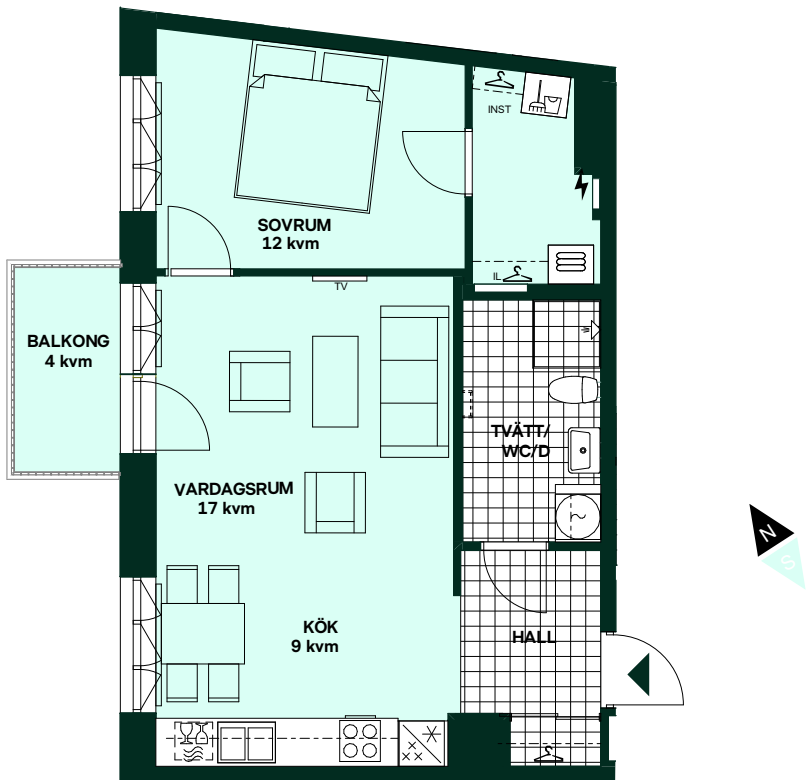

	Diskmaskin		Torktumlare
	Induktionshäll		Tvättmaskin
	Induktionshäll med ugn		Kombimaskin
	Frys		Handduktork, tillval
	Kylskåp		Inspektionsslucka
	Kylskåp och frys		Klädförvaring
	Mikrovågsugn		Linneförvaring
	Högsåp med ugn / mikro		Städförvaring
	Överskåp i kök/Stånglängd inom förvaring		Kapphylla
	Överskåp i badrum(tillval)		Elcentral
	Duschvägg, raka svängbara skärmar		Radiator
	Duschvägg, rak svängbar skärm		Bröstningshöjd
	Lokal försänkning i tak eller annan anvisning om takhöjd		Tillvalsvägg
			Förstärkt vägg för upphängning av TV
			Överhäng på låg vägg
			Synlig installation i tak


Takhöjd, TH=2,5M om inget annat anges.
Lokala försänkningar i innertak kan förekomma
Bröstningshöjd 0,6 m om inget annat anges.
Kvadratmeter är cirka.
Mått anges i meter.
All inredning monteras enligt planritning.
Separata lägenhetsförråd om ca 2-5 kvm

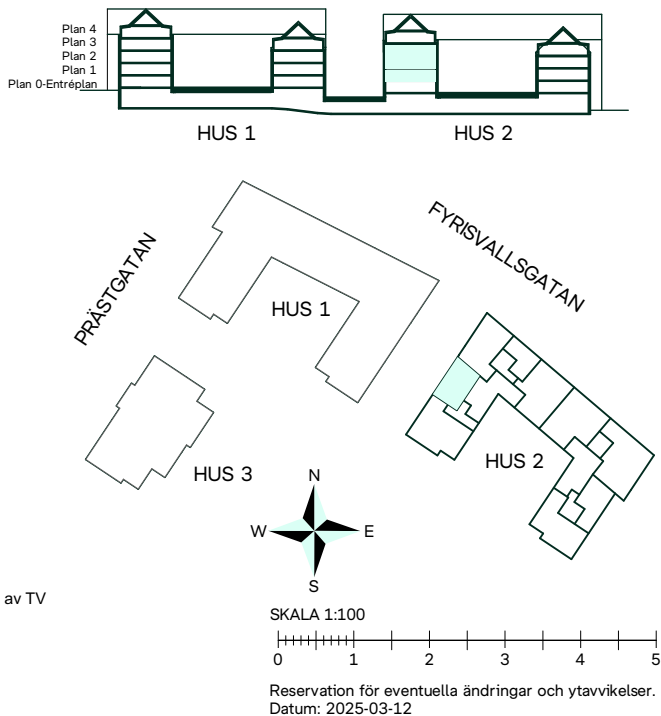

Seminariet II i Luthagen


55 kvm
2 rum och kök

Hus: 2
Lgh: 2-4-1103, 2-4-1203
Upplåtelseform: Bostadsrätt
Plan: 1, 2

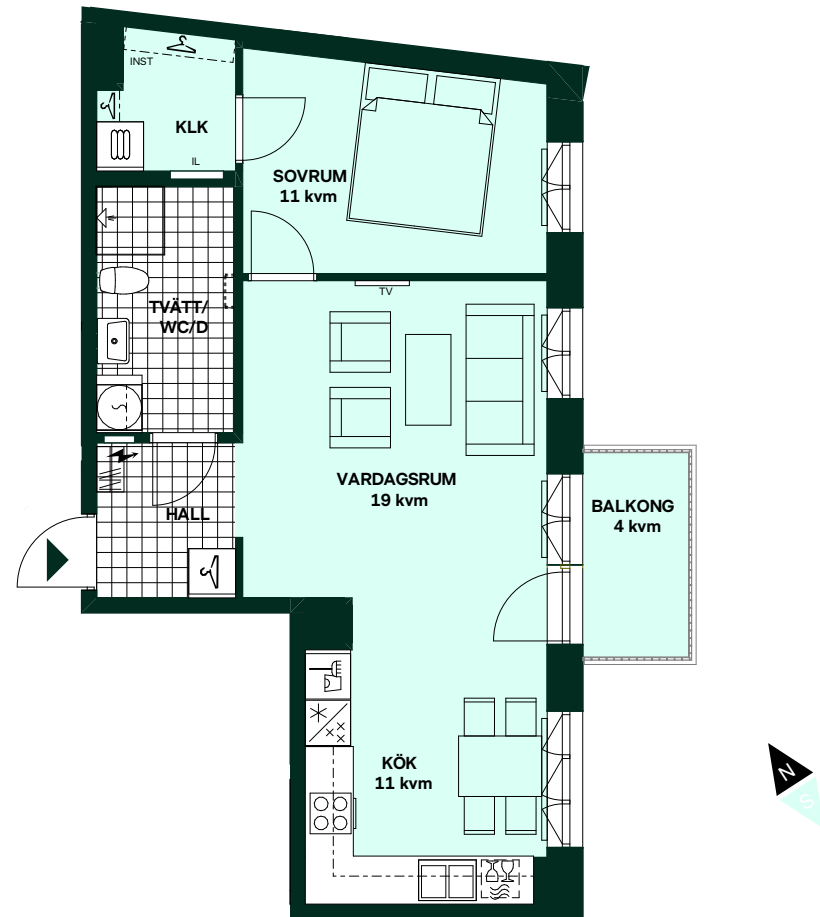

	Diskmaskin		Torktumlare
	Induktionshäll		Tvättmaskin
	Induktionshäll med ugn		Kombimaskin
	Frys		Handduktork, tillval
	Kylskåp		Inspektionsslucka
	Kylskåp och frys		Klädförvaring
	Mikrovågsugn		Linneförvaring
	Högsåp med ugn / mikro		Städförvaring
	Överskåp i kök/Stånglängd inom förvaring		Kapphylla
	Överskåp i badrum(tillval)		Elcentral
	Duschvägg, raka svängbara skärmar		Radiator
	Duschvägg, rak svängbar skärm		Bröstningshöjd
	Lokal försänkning i tak eller annan anvisning om takhöjd		Tillvalsvägg
			Förstärkt vägg för upphängning av TV
			Överhäng på låg vägg
			Synlig installation i tak



Takhöjd, TH=2,5M om inget annat anges.
Lokala försänkningar i innertak kan förekomma
Bröstningshöjd 0,6 m om inget annat anges.
Kvadratmeter är cirka.
Mått anges i meter.
All inredning monteras enligt planritning.
Separata lägenhetsförråd om ca 2-5 kvm

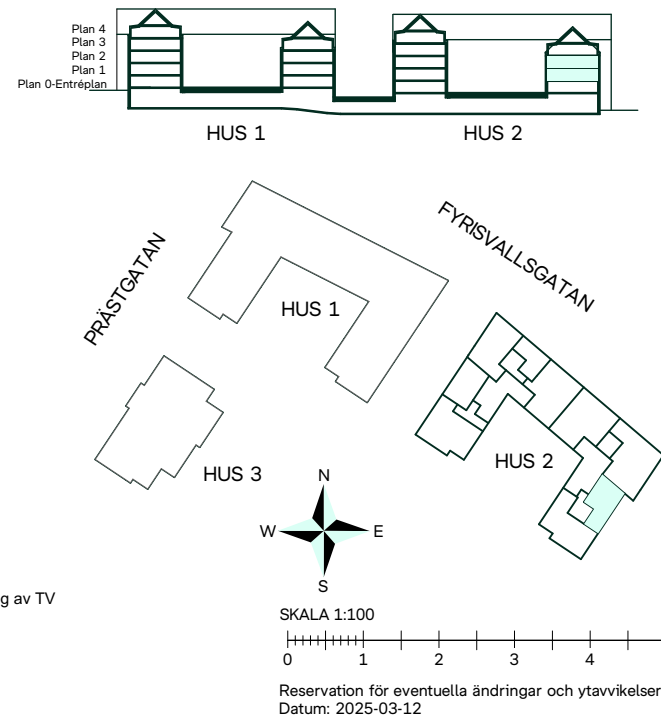

Seminariet II i Luthagen

60 kvm
2 rum och kök




Hus: 2
Lgh: 2-4-1002
Upplåtelseform: Bostadsrätt
Plan: 0-Entréplan

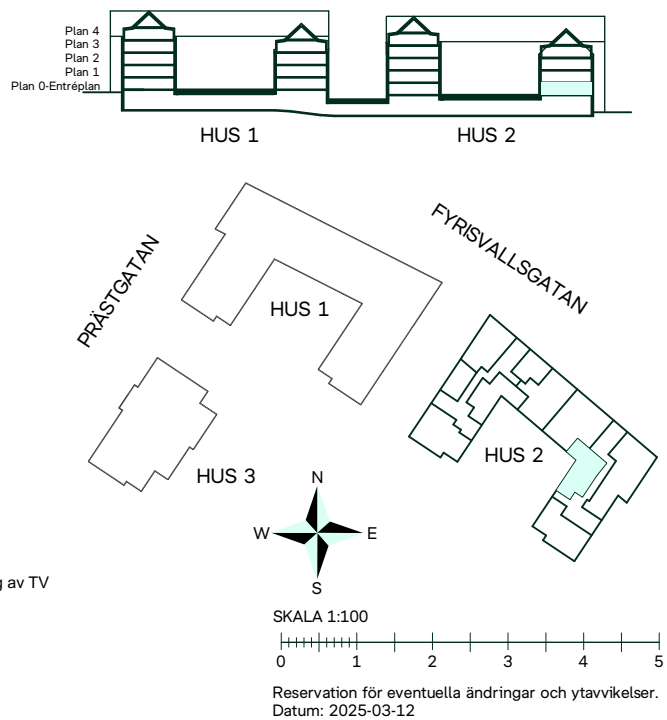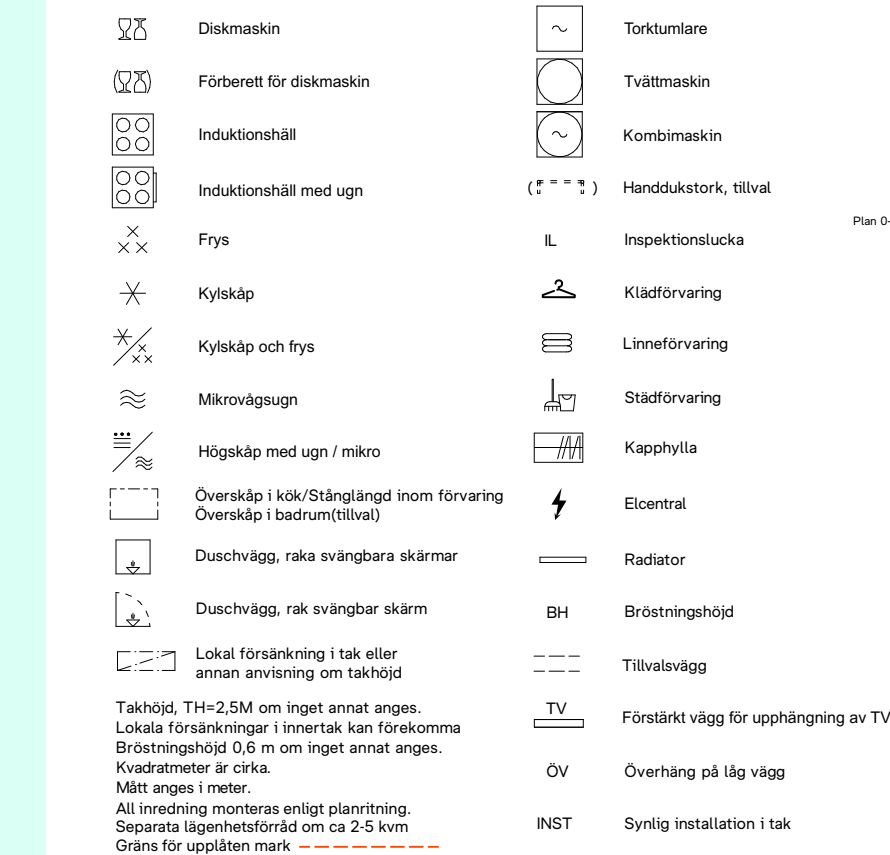

Seminariet II i Luthagen

60 kvm
2 rum och kök


Hus: 2
Lgh: 2-4-1102, 2-4-1202
Upplåtelseform: Bostadsrätt
Plan: 1, 2

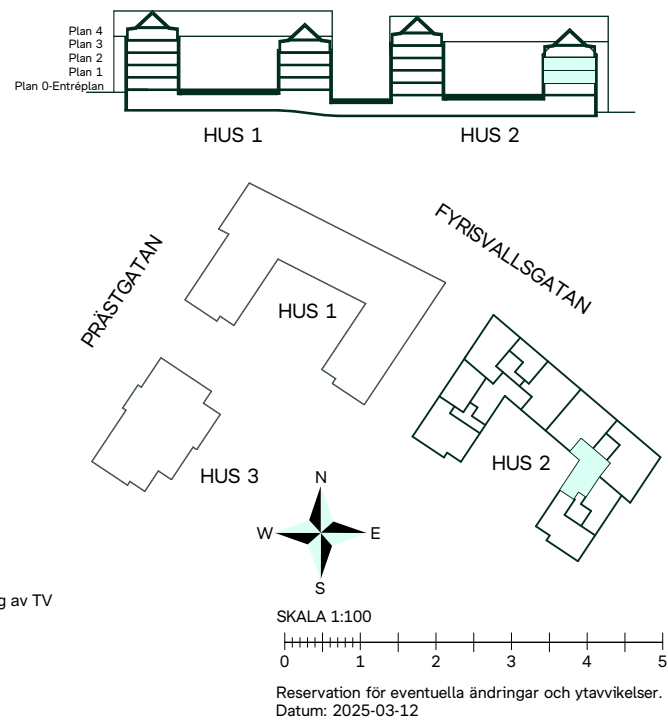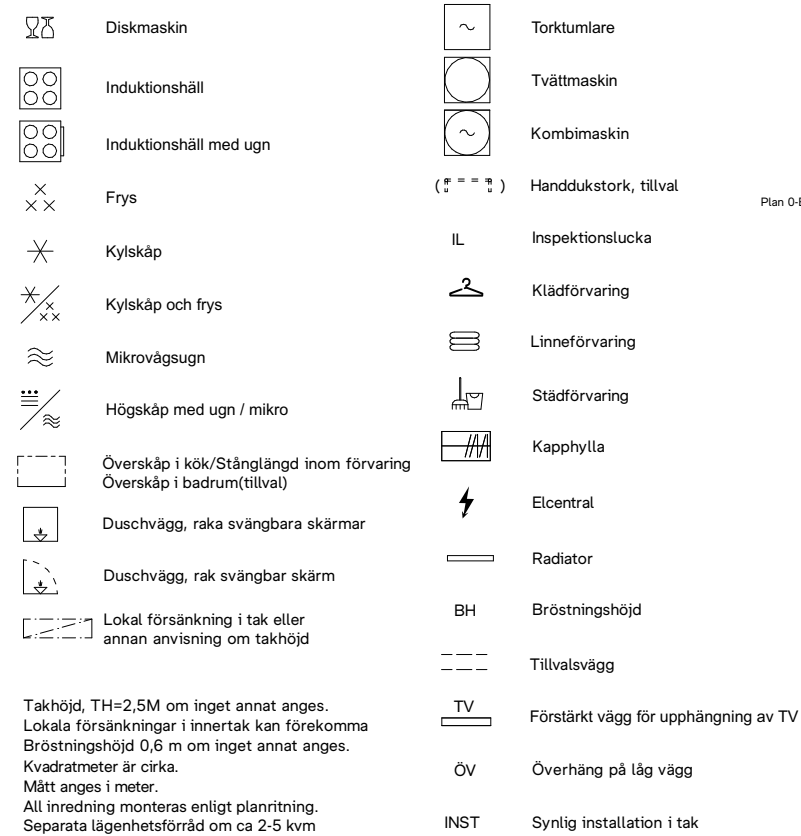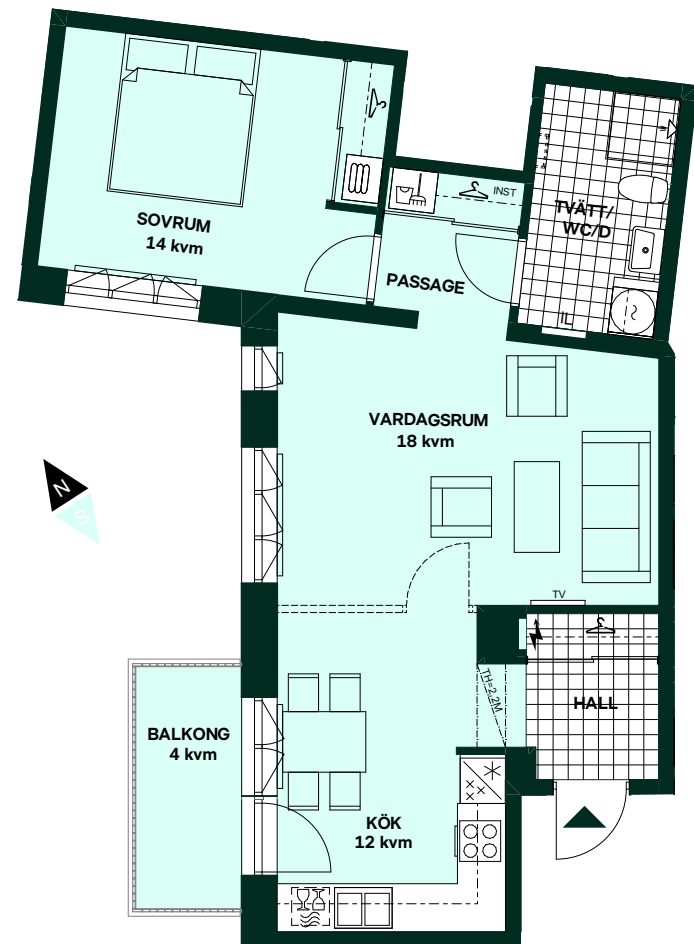

Seminariet II i Luthagen


62 kvm
2 rum och kök

Hus: 2
Lgh: 2-1-1103, 2-1-1203, 2-1-1303
Upplåtelseform: Bostadsrätt
Plan: 1, 2, 3

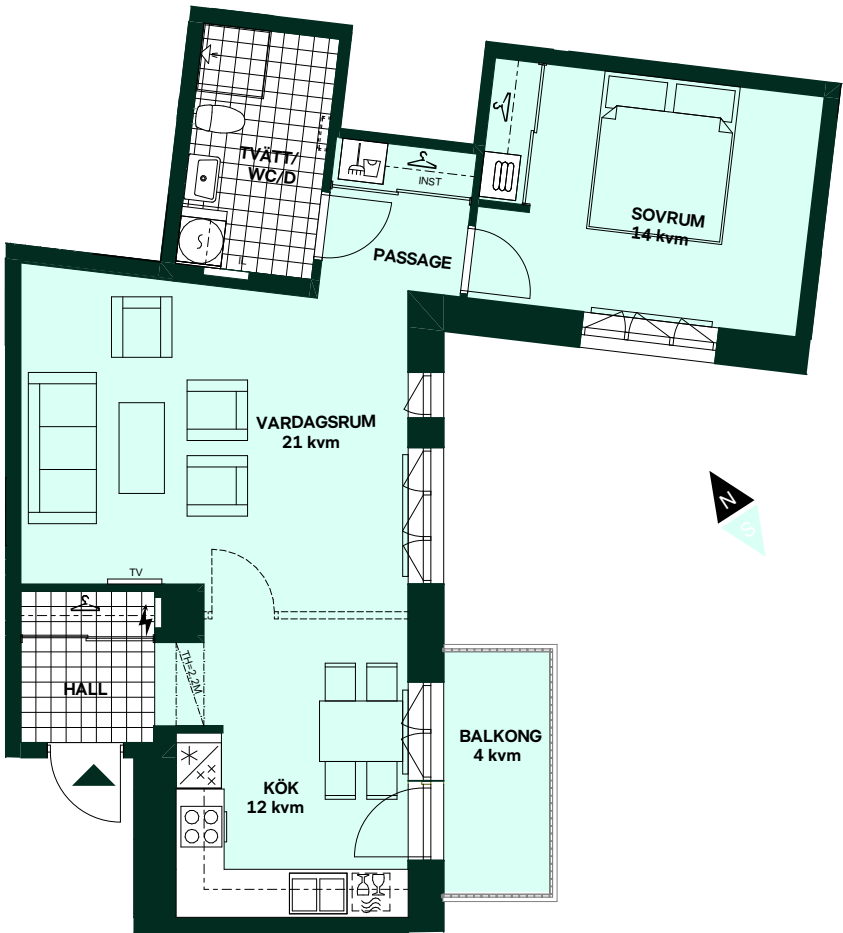

	Diskmaskin		Torktumlare
	Induktionshäll		Tvättmaskin
	Induktionshäll med ugn		Kombimaskin
	Frys		Handduktork, tillval
	Kylskåp		Inspektionsslucka
	Kylskåp och frys		Klädförvaring
	Mikrovågsugn		Linneförvaring
	Högsåp med ugn / mikro		Städförvaring
	Översåp i kök/Stånglångd inom förvaring		Kapphylla
	Översåp i badrum(tillval)		Elcentral
	Duschvägg, raka svängbara skärmar		Radiator
	Duschvägg, rak svängbar skärm		Bröstningshöjd
	Lokal försänkning i tak eller annan anvisning om takhöjd		Tillvalsvägg
			Förstärkt vägg för upphängning av TV
			Överhäng på låg vägg
			Synlig installation i tak


Takhöjd, TH=2,5M om inget annat anges.
Lokala försänkningar i innertak kan förekomma
Bröstningshöjd 0,6 m om inget annat anges.
Kvadratmeter är cirka.
Mått anges i meter.
All inredning monteras enligt planritning.
Separata lägenhetsförråd om ca 2-5 kvm

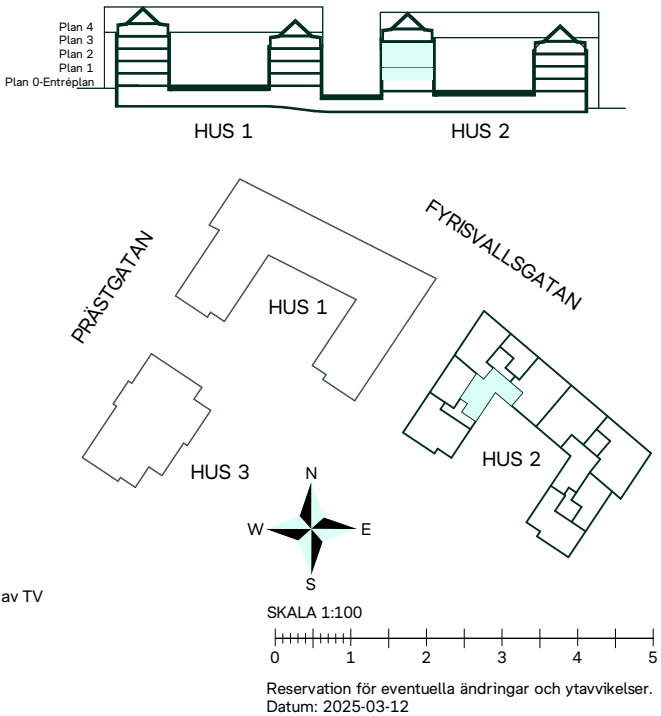

Seminarieriet II i Luthagen


63 kvm
2 rum och kök

Hus: 2
Lgh: 2-1-1002
Upplåtelseform: Bostadsrätt
Plan: 0-Entréplan

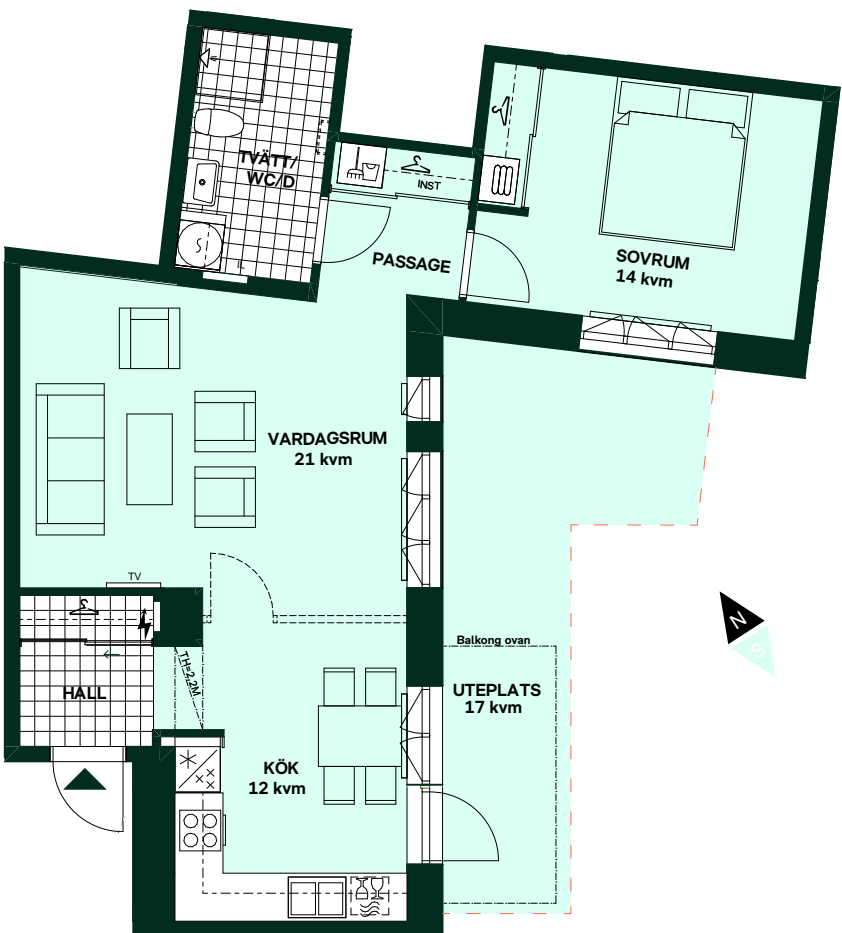

	Diskmaskin		Torktumlare
	Förberett för diskmaskin		Tvättmaskin
	Induktionshäll		Kombimaskin
	Induktionshäll med ugn		Handduktork, tillval
	Frys		Inspektionsslucka
	Kylskåp		Klädförvaring
	Kylskåp och frys		Linneförvaring
	Mikrovågsugn		Städförvaring
	Högsåp med ugn / mikro		Kapphylla
	Översåp i kök/Stånglångd inom förvaring		Elcentral
	Översåp i badrum(tillval)		Radiator
	Duschvägg, raka svängbara skärmar		Bröstningshöjd
	Duschvägg, rak svängbar skärm		Tillvalsvägg
	Lokal försänkning i tak eller annan anvisning om takhöjd		Förstärkt vägg för upphängning av TV
			Överhäng på låg vägg
			Synlig installation i tak


Takhöjd, TH=2,5M om inget annat anges.
Lokala försänkningar i innertak kan förekomma
Bröstningshöjd 0,6 m om inget annat anges.
Kvadratmeter är cirka.
Mått anges i meter.
All inredning monteras enligt planritning.
Separata lägenhetsförråd om ca 2-5 kvm
Gräns för upplåten mark

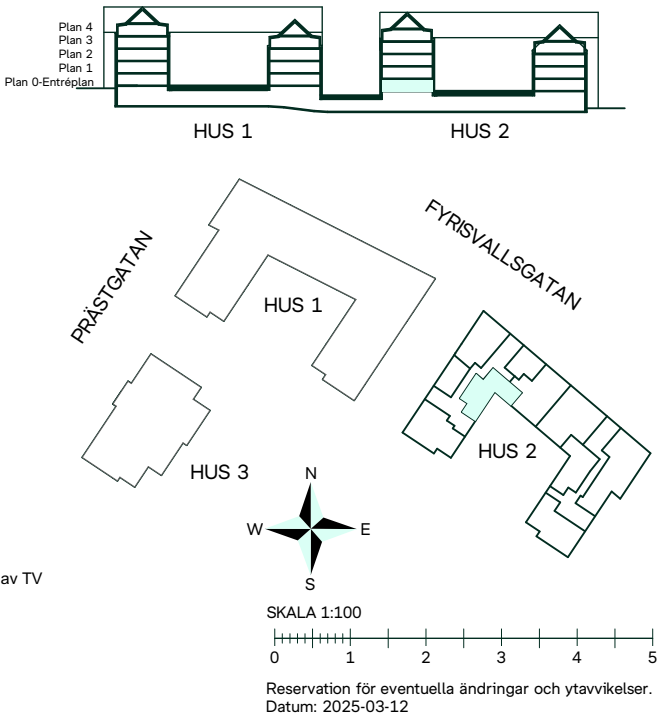


Seminariet II i Luthagen

73 kvm
3 rum och kök

Hus: 2
Lgh: 2-2-1103, 2-2-1203, 2-2-1303
Upplåtelseform: Bostadsrätt
Plan: 1, 2, 3

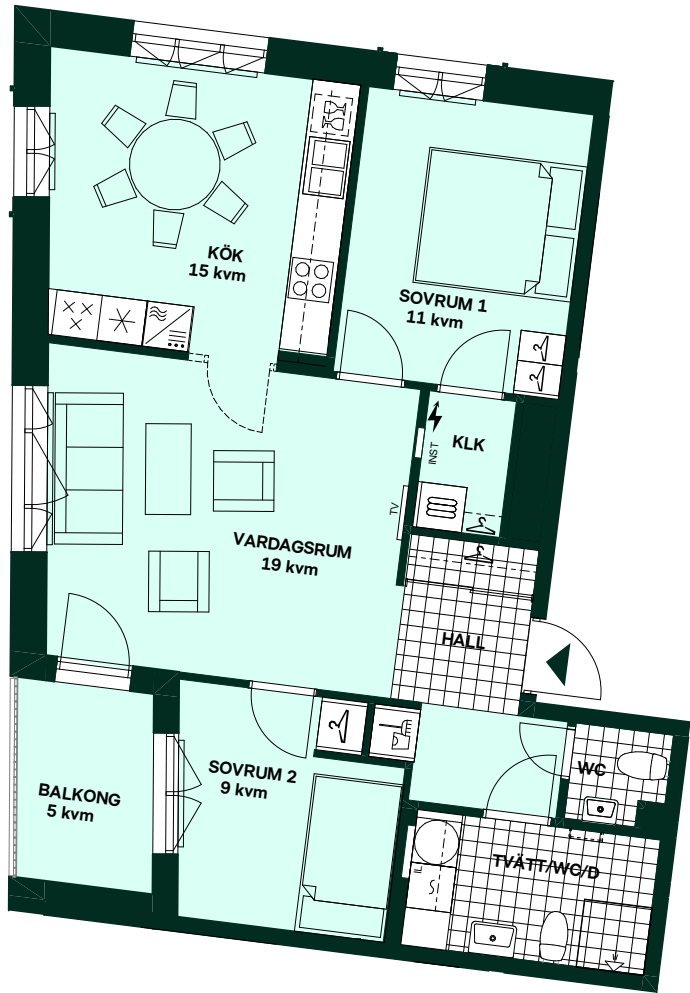


- | | | | |
|--|--|--|--------------------------------------|
| | Diskmaskin | | Torktumlare |
| | Induktionshäll | | Tvättmaskin |
| | Induktionshäll med ugn | | Kombimaskin |
| | Frys | | Handduktork, tillval |
| | Kylskåp | | IL |
| | Kylskåp och frys | | Klädförvaring |
| | Mikrovågsugn | | Linneförvaring |
| | Högsåp med ugn / mikro | | Städförvaring |
| | Översåp i kök/Stånglångd inom förvaring
Översåp i badrum(tillval) | | Kapphylla |
| | Duschvägg, raka svängbara skärmar | | Elcentral |
| | Duschvägg, rak svängbar skärm | | Radiator |
| | Lokal försänkning i tak eller annan anvisning om takhöjd | | Bröstningshöjd |
| | | | Tillvalsvägg |
| | | | Förstärkt vägg för upphängning av TV |
| | | | ÖV |
| | | | INST |
- Takhöjd, TH=2,5M om inget annat anges.
Lokala försänkningar i innertak kan förekomma
Bröstningshöjd 0,6 m om inget annat anges.
Kvadratmeter är cirka.
Mått anges i meter.
All inredning monteras enligt planritning.
Separata lägenhetsförråd om ca 2-5 kvm

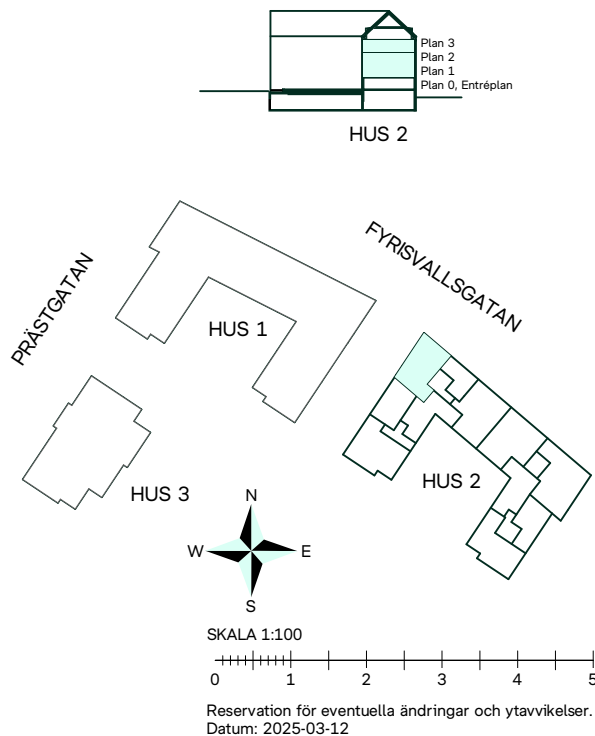


Seminarieret II i Luthagen

75 kvm
3 rum och kök

Hus: 2
Lgh: 2-4-1001
Upplåtelseform: Bostadsrätt
Plan: 0-Entréplan

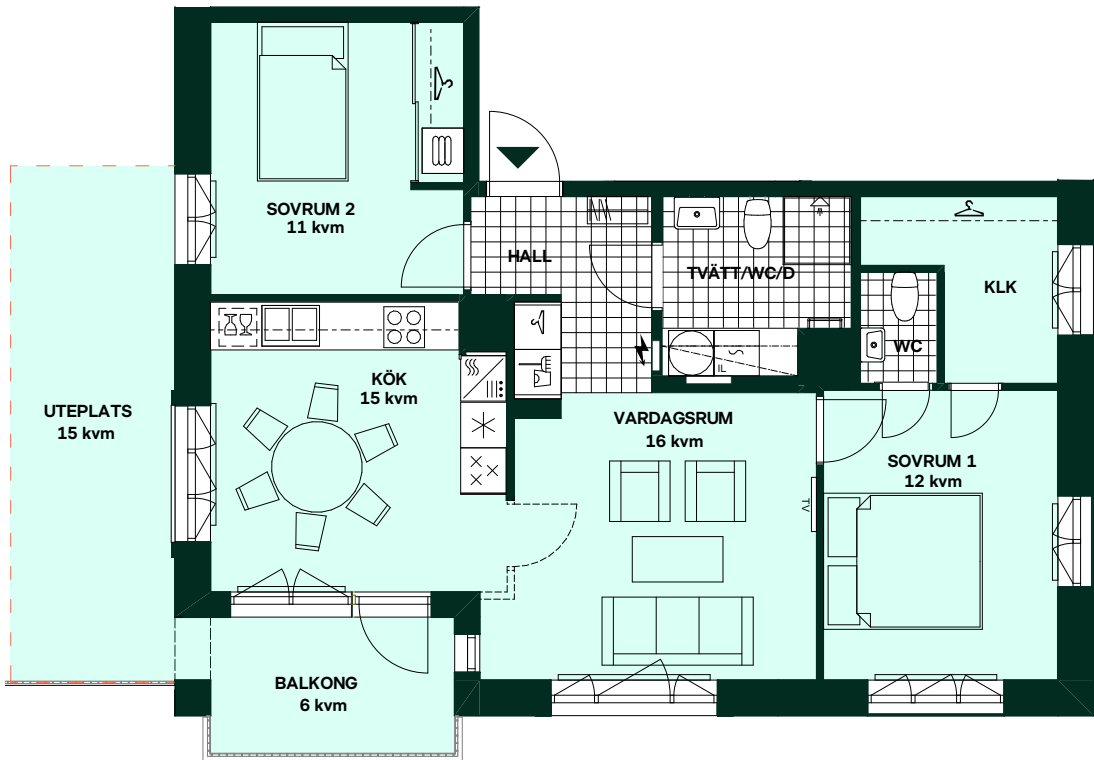


- | | | | |
|--|--|--|--------------------------------------|
| | Diskmaskin | | Torktumlare |
| | Förberett för diskmaskin | | Tvättmaskin |
| | Induktionshäll | | Kombimaskin |
| | Induktionshäll med ugn | | Handduktork, tillval |
| | Frys | | IL |
| | Kylskåp | | Klädförvaring |
| | Kylskåp och frys | | Linneförvaring |
| | Mikrovågsugn | | Städförvaring |
| | Högsåp med ugn / mikro | | Kapphylla |
| | Översåp i kök/Stånglångd inom förvaring
Översåp i badrum(tillval) | | Elcentral |
| | Duschvägg, raka svängbara skärmar | | Radiator |
| | Duschvägg, rak svängbar skärm | | Bröstningshöjd |
| | Lokal försänkning i tak eller annan anvisning om takhöjd | | Tillvalsvägg |
| | | | Förstärkt vägg för upphängning av TV |
| | | | ÖV |
| | | | INST |
- Takhöjd, TH=2,5M om inget annat anges.
Lokala försänkningar i innertak kan förekomma
Bröstningshöjd 0,6 m om inget annat anges.
Kvadratmeter är cirka.
Mått anges i meter.
All inredning monteras enligt planritning.
Separata lägenhetsförråd om ca 2-5 kvm
Gräns för upplåten mark

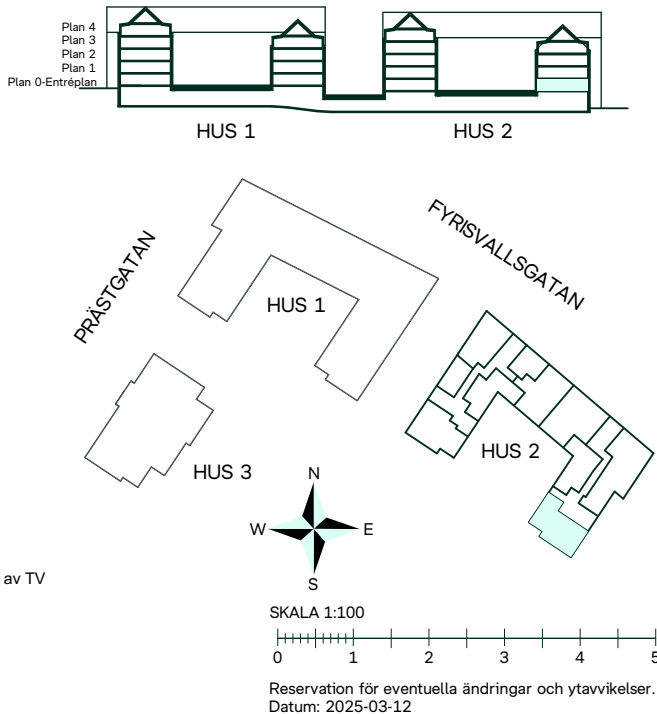


Seminariet II i Luthagen

78 kvm
3 rum och kök

Hus: 2
Lgh: 2-1-1003
Upplåtelseform: Bostadsrätt
Plan: 0-Entréplan

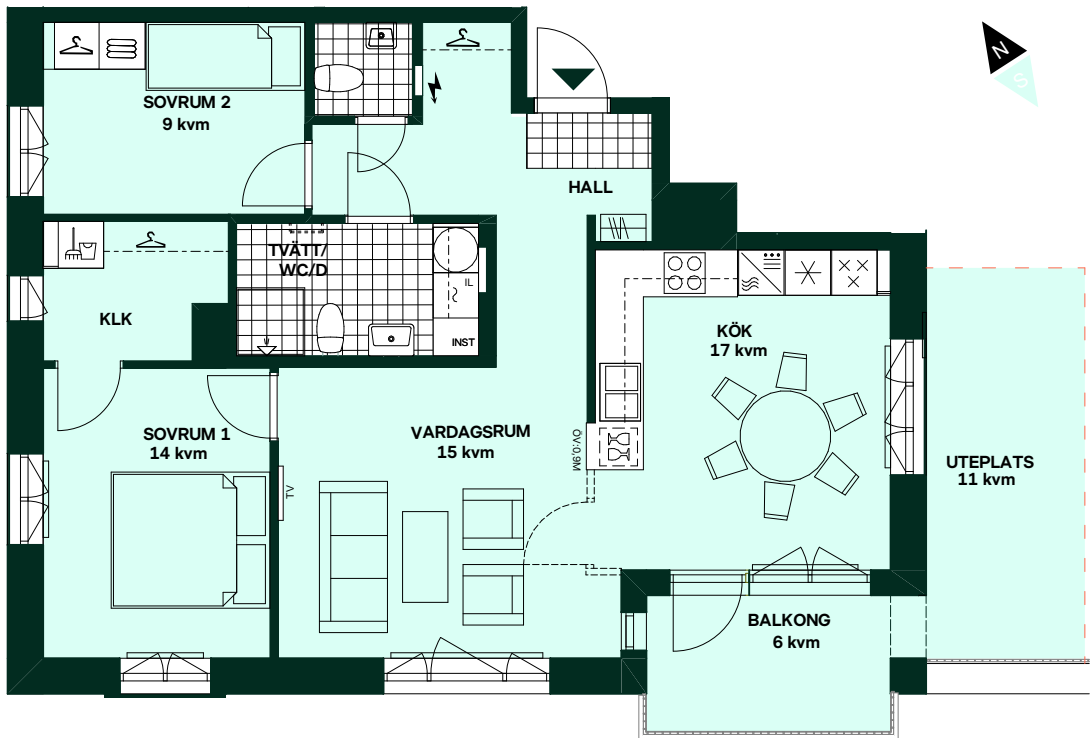

- | | | | |
|--|--|--|-------------------------------------|
| | Diskmaskin | | Torkumlare |
| | Förberett för diskmaskin | | Tvättmaskin |
| | Induktionshäll | | Kombimaskin |
| | Induktionshäll med ugn | | Handduktork, tillval |
| | Frys | | IL Inspektionslucka |
| | Kylskåp | | Klädförvaring |
| | Kylskåp och frys | | Linneförvaring |
| | Mikrovågsugn | | Städförvaring |
| | Högsåp med ugn / mikro | | Kapphylla |
| | Översåp i kök/Stånglångd inom förvaring
Översåp i badrum(tillval) | | Elcentral |
| | Duschvägg, raka svängbara skårmar | | Radiator |
| | Duschvägg, rak svängbar skårm | | BH Bröstningshöjd |
| | Lokal försånkning i tak eller annan anvisning om takhöjd | | Tillvalsågg |
| | | | Förstärkt ågg för upphångning av TV |
| | | | ÖV Överhång på låg ågg |
| | | | INST Synlig installation i tak |
- Takhöjd, TH=2,5M om inget annat anges.
Lokala försånkningar i innertak kan förekomma
Bröstningshöjd 0,6 m om inget annat anges.
Kvadratmeter är cirka.
Mått anges i meter.
All inredning monteras enligt planritning.
Separata lågenhetsförråd om ca 2-5 kvm
Gråns för upplåten mark

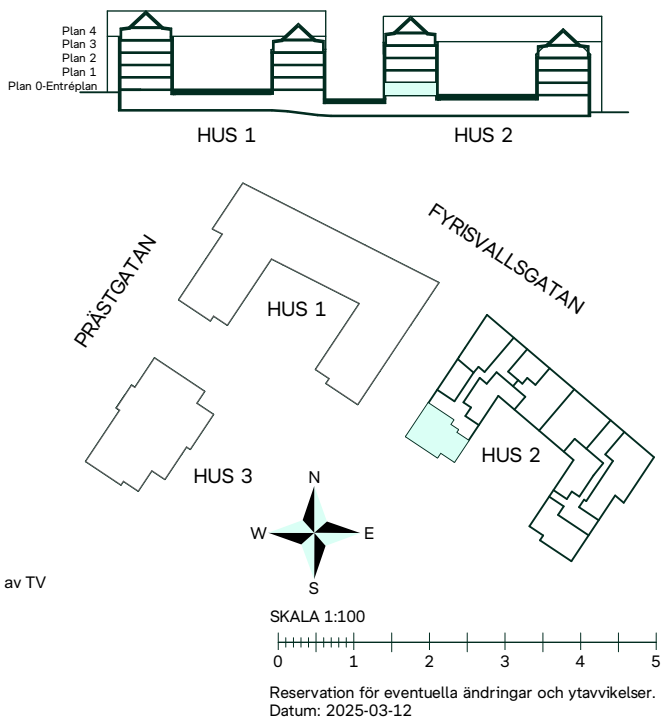


Seminariet II i Luthagen

80kvm
3 rum och kök

Hus: 2
Lgh: 2-4-1101, 2-4-1201
Upplåtelseform: Bostadsrätt
Plan: 1, 2




- | | | | |
|--|--|--|-------------------------------------|
| | Diskmaskin | | Torkumlare |
| | Induktionshäll | | Tvättmaskin |
| | Induktionshäll med ugn | | Kombimaskin |
| | Frys | | Handduktork, tillval |
| | Kylskåp | | IL Inspektionslucka |
| | Kylskåp och frys | | Klädförvaring |
| | Mikrovågsugn | | Linneförvaring |
| | Högsåp med ugn / mikro | | Städförvaring |
| | Översåp i kök/Stånglångd inom förvaring
Översåp i badrum(tillval) | | Kapphylla |
| | Duschågg, raka svångbara skårmar | | Elcentral |
| | Duschågg, rak svångbar skårm | | Radiator |
| | Lokal försånkning i tak eller annan anvisning om takhöjd | | BH Bröstningshöjd |
| | | | Tillvalsågg |
| | | | Förstärkt ågg för upphångning av TV |
| | | | ÖV Överhång på låg ågg |
| | | | INST Synlig installation i tak |
- Takhöjd, TH=2,5M om inget annat anges.
Lokala försånkningar i innertak kan förekomma
Bröstningshöjd 0,6 m om inget annat anges.
Kvadratmeter är cirka.
Mått anges i meter.
All inredning monteras enligt planritning.
Separata lågenhetsförråd om ca 2-5 kvm

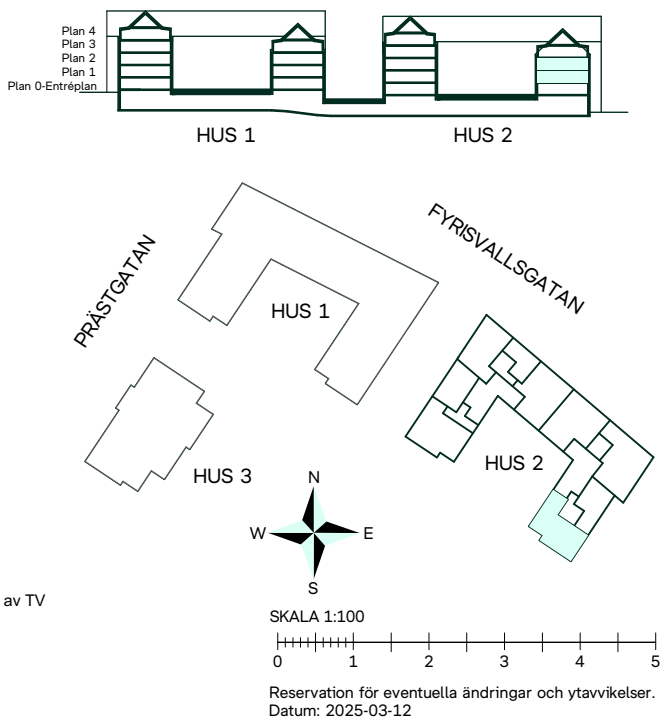



Seminariet II i Luthagen

84 kvm
3 rum och kök

Hus: 2
Lgh: 2-2-1002
Upplåtelseform: Bostadsrätt
Plan: 0-Entréplan

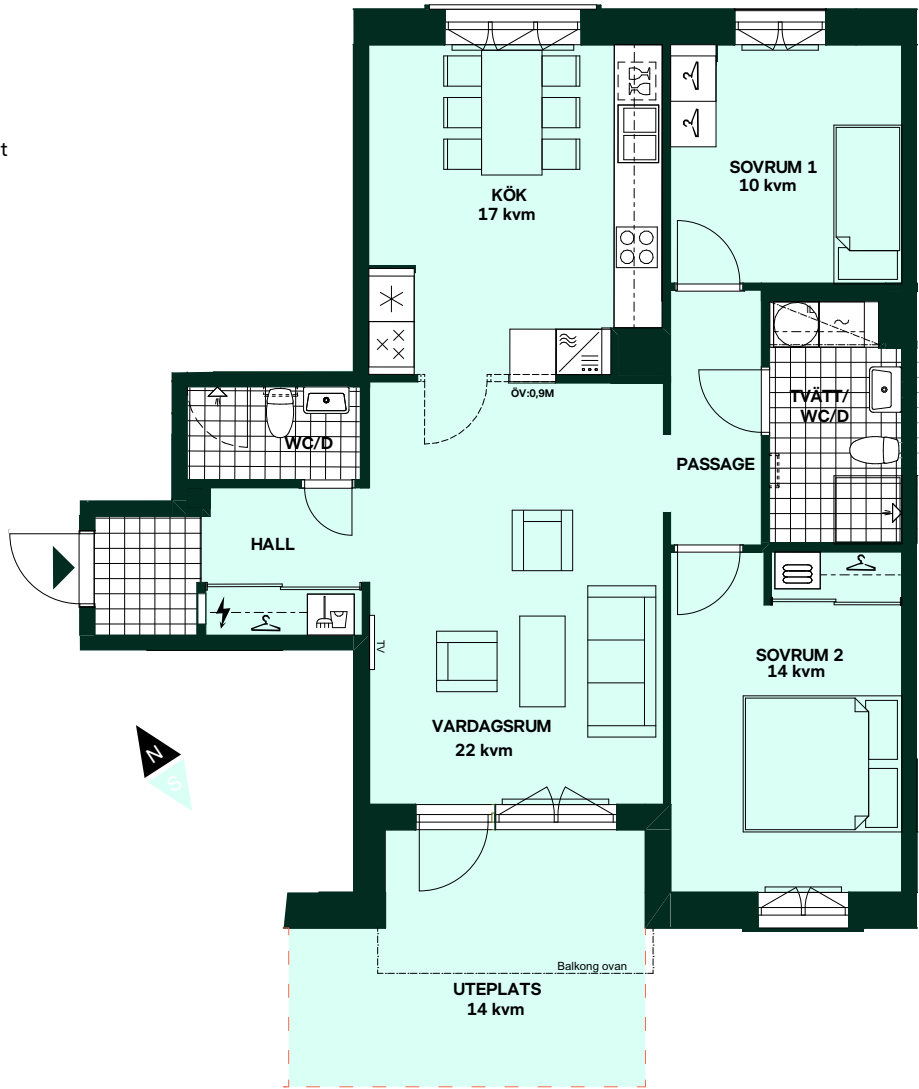


- | | | | |
|--|--|--|--------------------------------------|
| | Diskmaskin | | Torktumlare |
| | Förberett för diskmaskin | | Tvättmaskin |
| | Induktionshäll | | Kombimaskin |
| | Induktionshäll med ugn | | Handduktork, tillval |
| | Frys | | IL Inspektionslucka |
| | Kylskåp | | Klädförvaring |
| | Kylskåp och frys | | Linneförvaring |
| | Mikrovågsugn | | Städförvaring |
| | Högsåp med ugn / mikro | | Kapphylla |
| | Överskåp i kök/Stånglängd inom förvaring
Överskåp i badrum(tillval) | | Elcentral |
| | Duschvägg, raka svängbara skärmar | | Radiator |
| | Duschvägg, rak svängbar skärm | | BH Bröstningshöjd |
| | Lokal försänkning i tak eller annan anvisning om takhöjd | | Tillvalsvägg |
| | | | Förstärkt vägg för upphängning av TV |
| | | | ÖV Överhäng på låg vägg |
| | | | INST Synlig installation i tak |
- Takhöjd, TH=2,5M om inget annat anges.
Lokala försänkningar i innertak kan förekomma
Bröstningshöjd 0,6 m om inget annat anges.
Kvadratmeter är cirka.
Mått anges i meter.
All inredning monteras enligt planritning.
Separata lägenhetsförråd om ca 2-5 kvm
Gräns för upplåten mark

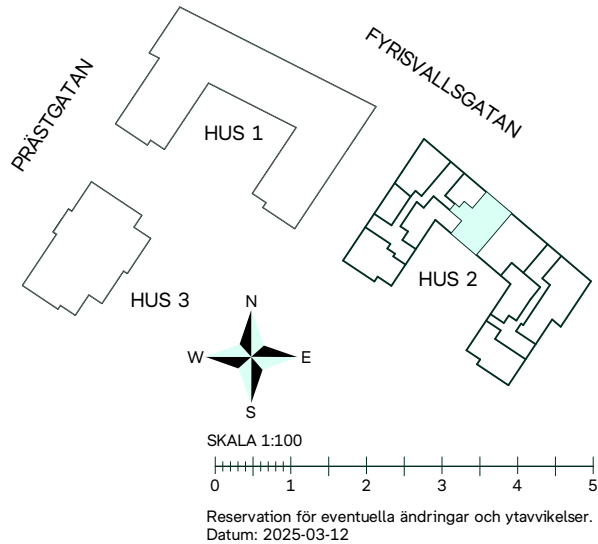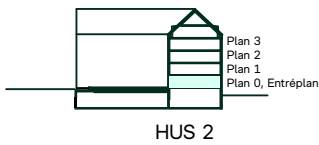



Seminariet II i Luthagen

94 kvm
4 rum och kök

Hus: 2
Lgh: 2-2-1102, 2-2-1202, 2-2-1302
Upplåtelseform: Bostadsrätt
Plan: 1, 2, 3

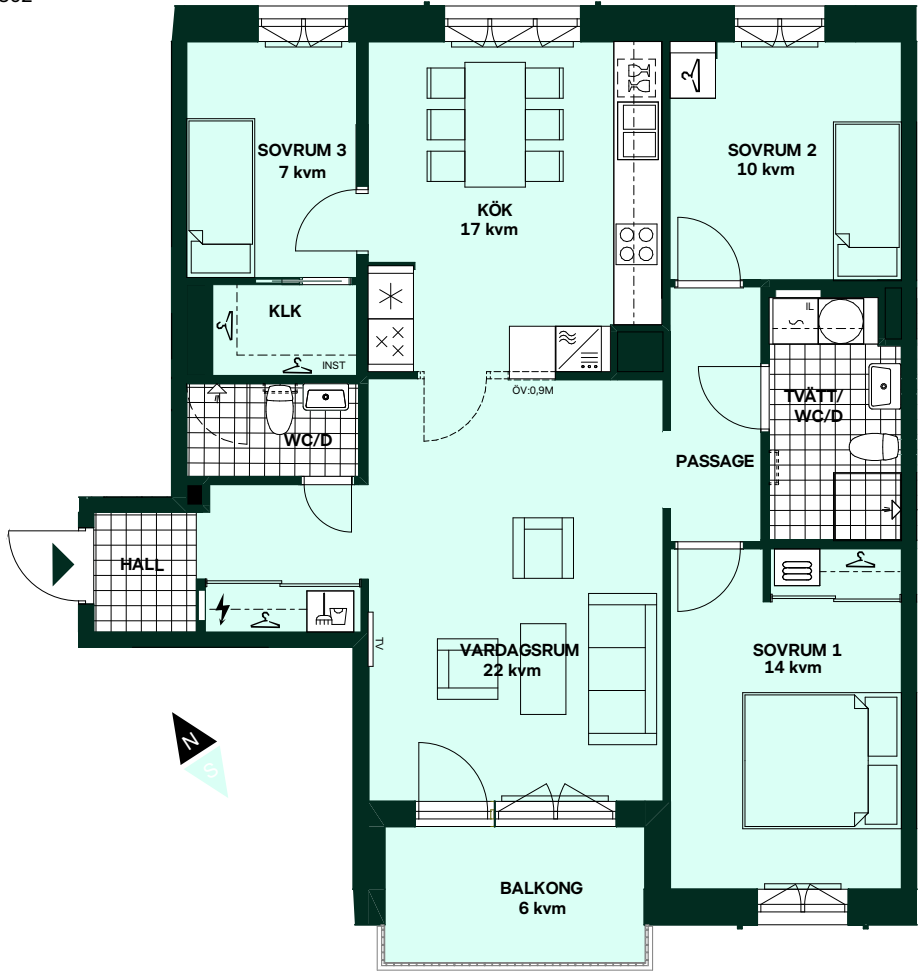

- | | | | |
|--|--|--|--------------------------------------|
| | Diskmaskin | | Torktumlare |
| | Induktionshäll | | Tvättmaskin |
| | Induktionshäll med ugn | | Kombimaskin |
| | Frys | | Handduktork, tillval |
| | Kylskåp | | IL Inspektionslucka |
| | Kylskåp och frys | | Klädförvaring |
| | Mikrovågsugn | | Linneförvaring |
| | Högsåp med ugn / mikro | | Städförvaring |
| | Överskåp i kök/Stånglängd inom förvaring
Överskåp i badrum(tillval) | | Kapphylla |
| | Duschvägg, raka svängbara skärmar | | Elcentral |
| | Duschvägg, rak svängbar skärm | | Radiator |
| | Lokal försänkning i tak eller annan anvisning om takhöjd | | BH Bröstningshöjd |
| | | | Tillvalsvägg |
| | | | Förstärkt vägg för upphängning av TV |
| | | | ÖV Överhäng på låg vägg |
| | | | INST Synlig installation i tak |
- Takhöjd, TH=2,5M om inget annat anges.
Lokala försänkningar i innertak kan förekomma
Bröstningshöjd 0,6 m om inget annat anges.
Kvadratmeter är cirka.
Mått anges i meter.
All inredning monteras enligt planritning.
Separata lägenhetsförråd om ca 2-5 kvm

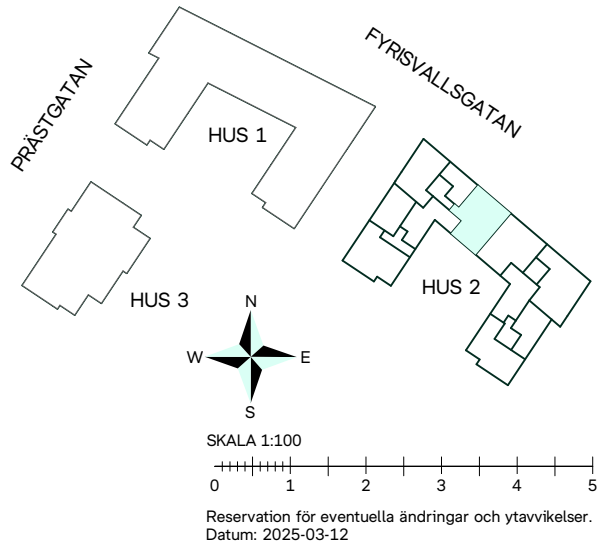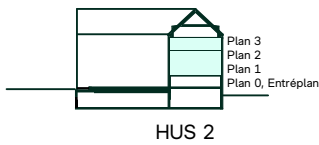

Seminariet II i Luthagen


96 kvm
4 rum och kök

Hus: 2
Lgh: 2-1-1101, 2-1-1201, 2-1-1301
Upplåtelseform: Bostadsrätt
Plan: 1, 2, 3



	Diskmaskin		Torktumlare
	Induktionshäll		Tvättmaskin
	Induktionshäll med ugn		Kombimaskin
	Frys		Handduktork, tillval
	Kylskåp		IL
	Kylskåp och frys		Klädförvaring
	Mikrovågsugn		Linneförvaring
	Högsåp med ugn / mikro		Städförvaring
	Översåp i kök/Stånglångd inom förvaring		Kapphylla
	Översåp i badrum(tillval)		Elcentral
	Duschvägg, raka svängbara skärmar		Radiator
	Duschvägg, rak svängbar skärm		Bröstningshöjd
	Lokal försänkning i tak eller annan anvisning om takhöjd		Tillvalsvägg
			Förstärkt vägg för upphängning av TV
			ÖV
			INST

Takhöjd, TH=2,5M om inget annat anges.
Lokala försänkningar i innertak kan förekomma
Bröstningshöjd 0,6 m om inget annat anges.
Kvadratmeter är cirka.
Mått anges i meter.
All inredning monteras enligt planritning.
Separata lägenhetsförråd om ca 2-5 kvm

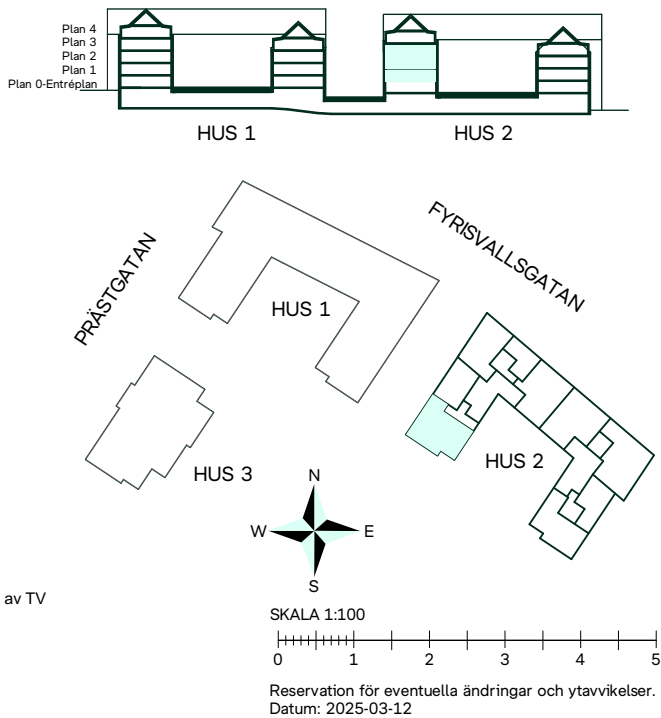

Seminarieret II i Luthagen


101 kvm
4 rum och kök

Hus: 2
Lgh: 2-3-1101, 2-3-1201, 2-3-1301
Upplåtelseform: Bostadsrätt
Plan: 1, 2, 3



	Diskmaskin		Torktumlare
	Induktionshäll		Tvättmaskin
	Induktionshäll med ugn		Kombimaskin
	Frys		Handduktork, tillval
	Kylskåp		IL
	Kylskåp och frys		Klädförvaring
	Mikrovågsugn		Linneförvaring
	Högsåp med ugn / mikro		Städförvaring
	Översåp i kök/Stånglångd inom förvaring		Kapphylla
	Översåp i badrum(tillval)		Elcentral
	Duschvägg, raka svängbara skärmar		Radiator
	Duschvägg, rak svängbar skärm		Bröstningshöjd
	Lokal försänkning i tak eller annan anvisning om takhöjd		Tillvalsvägg
			Förstärkt vägg för upphängning av TV
			ÖV
			INST

Takhöjd, TH=2,5M om inget annat anges.
Lokala försänkningar i innertak kan förekomma
Bröstningshöjd 0,6 m om inget annat anges.
Kvadratmeter är cirka.
Mått anges i meter.
All inredning monteras enligt planritning.
Separata lägenhetsförråd om ca 2-5 kvm

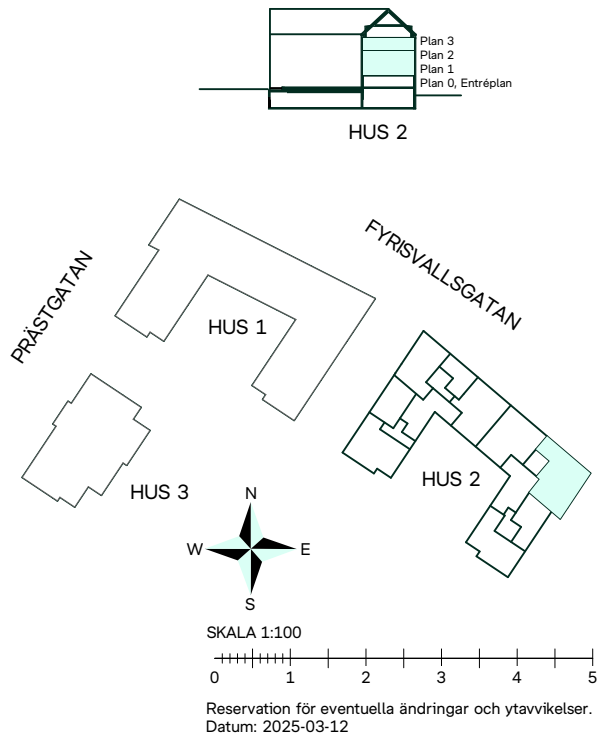


Seminariet II i Luthagen

100 kvm
4 rum och kök

Hus: 2
Lgh: 2-3-1001
Upplåtelseform: Bostadsrätt
Plan: 0-Entréplan




- | | | | |
|--|--|--|--------------------------------------|
| | Diskmaskin | | Torktumlare |
| | Förberett för diskmaskin | | Tvättmaskin |
| | Induktionshäll | | Kombimaskin |
| | Induktionshäll med ugn | | Handduktork, tillval |
| | Frys | | Inspektionsslucka |
| | Kylskåp | | Klädförvaring |
| | Kylskåp och frys | | Linneförvaring |
| | Mikrovågsugn | | Städförvaring |
| | Högsåp med ugn / mikro | | Kapphylla |
| | Översåp i kök/Stånglångd inom förvaring | | Elcentral |
| | Översåp i badrum(tillval) | | Radiator |
| | Duschvägg, raka svängbara skärmar | | Bröstningshöjd |
| | Duschvägg, rak svängbar skärm | | Tillvalsvägg |
| | Lokal försänkning i tak eller annan anvisning om takhöjd | | Förstärkt vägg för upphängning av TV |
| | | | Överhäng på låg vägg |
| | | | Synlig installation i tak |
- Takhöjd, TH=2,5M om inget annat anges.
Lokala försänkningar i innertak kan förekomma
Bröstningshöjd 0,6 m om inget annat anges.
Kvadratmeter är cirka.
Mått anges i meter.
All inredning monteras enligt planritning.
Separata lägenhetsförråd om ca 2-5 kvm
Gräns för upplåten mark

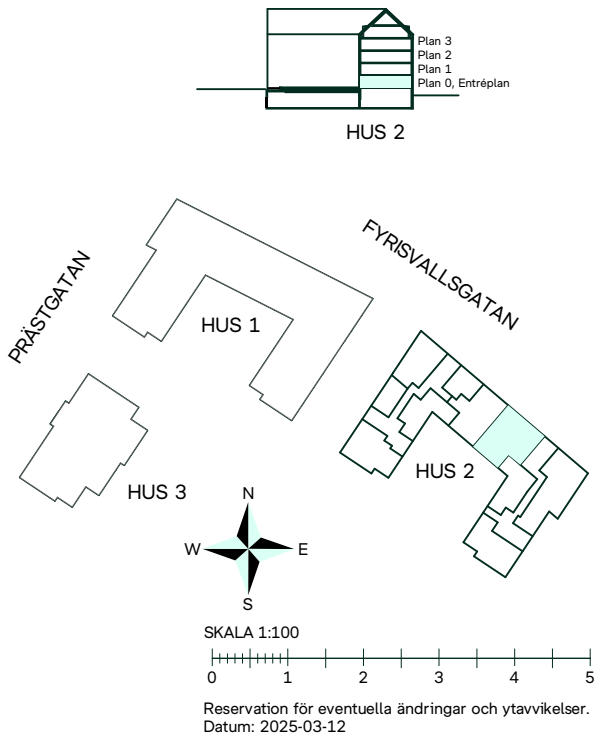


Seminarieriet II i Luthagen

100 kvm
4 rum och kök
med möjlig uthyrningsdel

Hus: 2
Upplåtelseform: Bostadsrätt
Lgh: 2-3-1001
Plan: 0-Entréplan

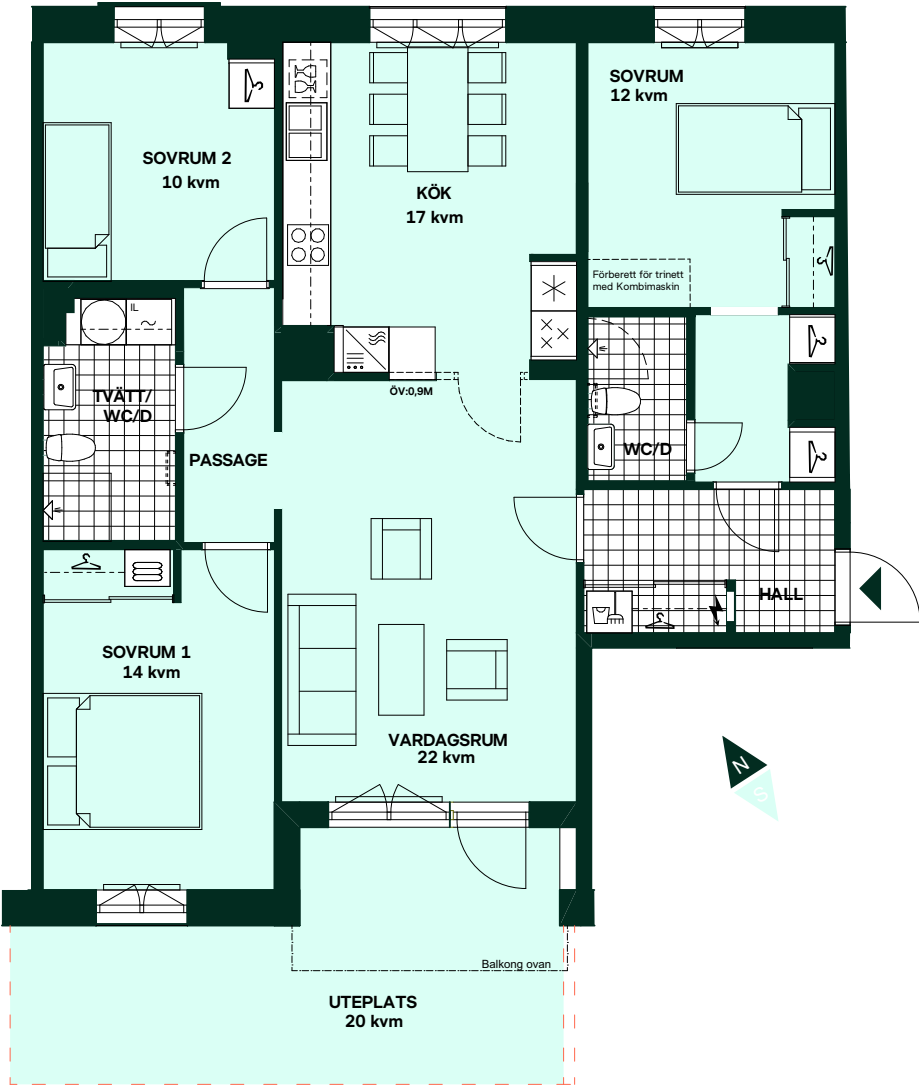

- | | | | |
|--|--|--|--------------------------------------|
| | Diskmaskin | | Torktumlare |
| | Förberett för diskmaskin | | Tvättmaskin |
| | Induktionshäll | | Kombimaskin |
| | Induktionshäll med ugn | | Handduktork, tillval |
| | Frys | | Inspektionsslucka |
| | Kylskåp | | Klädförvaring |
| | Kylskåp och frys | | Linneförvaring |
| | Mikrovågsugn | | Städförvaring |
| | Högsåp med ugn / mikro | | Kapphylla |
| | Översåp i kök/Stånglångd inom förvaring | | Elcentral |
| | Översåp i badrum(tillval) | | Radiator |
| | Duschvägg, raka svängbara skärmar | | Bröstningshöjd |
| | Duschvägg, rak svängbar skärm | | Tillvalsvägg |
| | Lokal försänkning i tak eller annan anvisning om takhöjd | | Förstärkt vägg för upphängning av TV |
| | | | Överhäng på låg vägg |
| | | | Synlig installation i tak |
- Takhöjd, TH=2,5M om inget annat anges.
Lokala försänkningar i innertak kan förekomma
Bröstningshöjd 0,6 m om inget annat anges.
Kvadratmeter är cirka.
Mått anges i meter.
All inredning monteras enligt planritning.
Separata lägenhetsförråd om ca 2-5 kvm
Gräns för upplåten mark

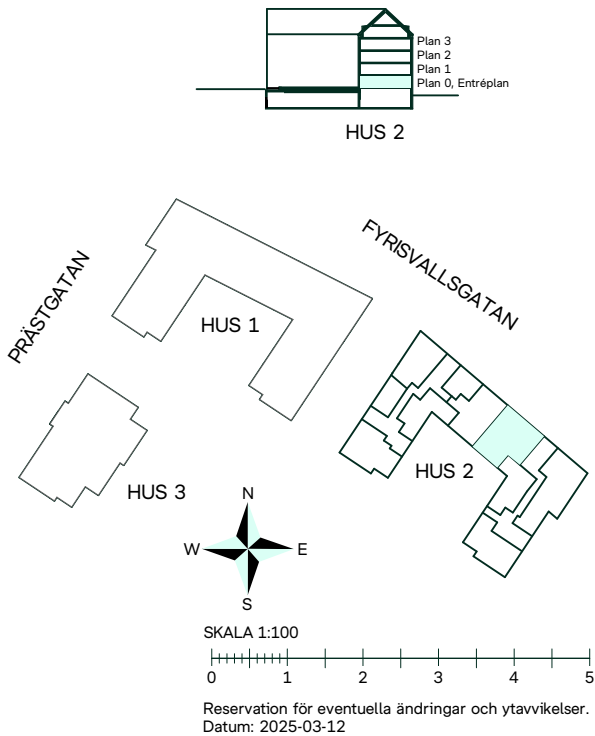

Seminariet II i Luthagen

100 kvm
4 rum och kök

Hus: 2
Lgh: 2-3-1102, 2-3-1202, 2-3-1302
Upplåtelseform: Bostadsrätt
Plan: 1, 2, 3



Diskmaskin

Induktionshäll

Induktionshäll med ugn

Frys

Kylskåp

Kylskåp och frys

Mikrovågsugn

Högsåp med ugn / mikro

Översåp i kök/Stånglångd inom förvaring

Översåp i badrum(tillval)

Duschvägg, raka svängbara skärmar

Duschvägg, rak svängbar skärm

Lokal försänkning i tak eller annan anvisning om takhöjd

Torktumlare

Tvättmaskin

Kombimaskin

Handduktstork, tillval

IL Inspektionslucka

Klädförvaring

Linneförvaring

Städförvaring

Kapphylla

Elcentral

Radiator

BH Bröstningshöjd

Tillvalsvägg

Förstärkt vägg för upphängning av TV

ÖV Överhäng på låg vägg

INST Synlig installation i tak

Plan 3

Plan 2

Plan 1

Plan 0, Entréplan

HUS 2

PRÄSTGATAN

FYRISVALLSGATAN

HUS 1

HUS 2

HUS 3

N

E

S

W

SKALA 1:100

0 1 2 3 4 5

Reservation för eventuella ändringar och ytavvikelser.

Datum: 2025-03-12

Seminarieriet II i Luthagen

100 kvm
4 rum och kök med möjlig uthyrningsdel

Hus: 2
Lgh: 2-3-1102, 2-3-1202, 2-3-1302
Upplåtelseform: Bostadsrätt
Plan: 1, 2, 3



Diskmaskin

Induktionshäll

Induktionshäll med ugn

Frys

Kylskåp

Kylskåp och frys

Mikrovågsugn

Högsåp med ugn / mikro

Översåp i kök/Stånglångd inom förvaring

Översåp i badrum(tillval)

Duschvägg, raka svängbara skärmar

Duschvägg, rak svängbar skärm

Lokal försänkning i tak eller annan anvisning om takhöjd

Torktumlare

Tvättmaskin

Kombimaskin

Handduktstork, tillval

IL Inspektionslucka

Klädförvaring

Linneförvaring

Städförvaring

Kapphylla

Elcentral

Radiator

BH Bröstningshöjd

Tillvalsvägg

Förstärkt vägg för upphängning av TV

ÖV Överhäng på låg vägg

INST Synlig installation i tak

Plan 3

Plan 2

Plan 1

Plan 0, Entréplan

HUS 2

PRÄSTGATAN

FYRISVALLSGATAN

HUS 1

HUS 2

HUS 3

N

E

S

W

SKALA 1:100

0 1 2 3 4 5

Reservation för eventuella ändringar och ytavvikelser.

Datum: 2025-03-12

23

4 RUM OCH KÖK



Taklägenheter i etage

8 taklägenheter i etage
Antal rum: 2-5 rum och kök
Storlek: 94-150 kvm

Seminariet II i Luthagen

101 kvm (varav 29 kvm etage)
2 rum och kök + etage

Hus: 2
Lgh: 2-2-1403
Upplåtelseform: Bostadsrätt
Plan: 4

- Diskmaskin
- Induktionshäll
- Frys
- Kylskåp
- Högsåp med ugn / mikro
- Duschvägg, raka svängbara skärmar
- Duschvägg, rak svängbar skärm
- Torktumlare
- Tvättmaskin
- Klädförvaring
- Linneförvaring
- Städförvaring
- Käpphylla
- Elcentral
- (☐ = ☐) Handdukstork, tillval
- Radiator
- IL Inspektionslucka
- BH Bröstningshöjd
- Tillvalsvägg
- TV Förstärkt vägg för upphängning av TV
- Överskåp i kök
Stänglängd inom förvaring
Överskåp i badrum(tillval)
- ÖV Överhäng, skiva på låg vägg
- INST Synlig installation i tak
- LF Låg förvaringsdel i skjutdörrs-garderob pga. lutande tak
- Lokal försänkning i tak eller annan anvisning om takhöjd, LT= Lutande tak


Takhöjd, TH=2,5M om inget annat anges.
Lokala försänkningar i inntak kan förekomma
Bröstningshöjd 0,6 m om inget annat anges.
Kvadratmeter är cirka.
Mått anges i meter.
All inredning monteras enligt planritning.




Seminariet II i Luthagen

101 kvm (varav 29 kvm etage)
2 rum och kök + etage



Hus: 2
Lgh: 2-2-1403
Upplåtelseform: Bostadsrätt
Plan: 4

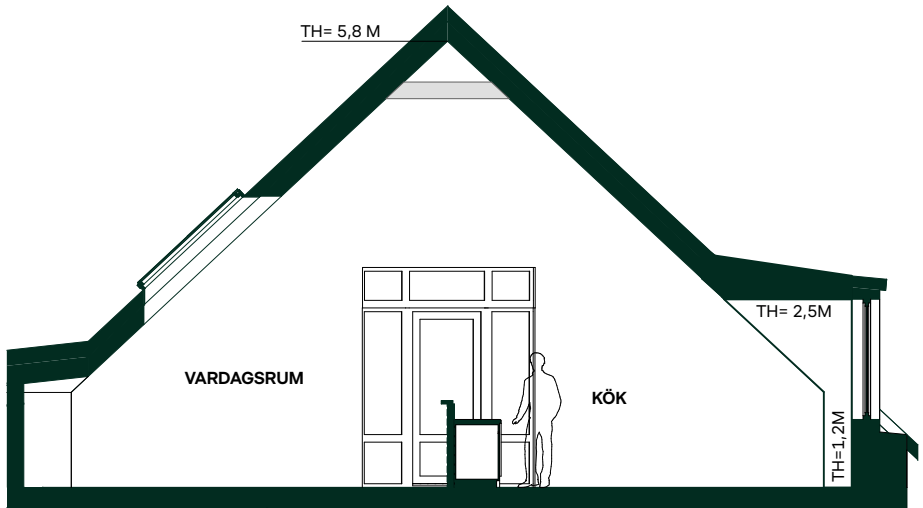

Sektion B, genom vardagsrum och kök

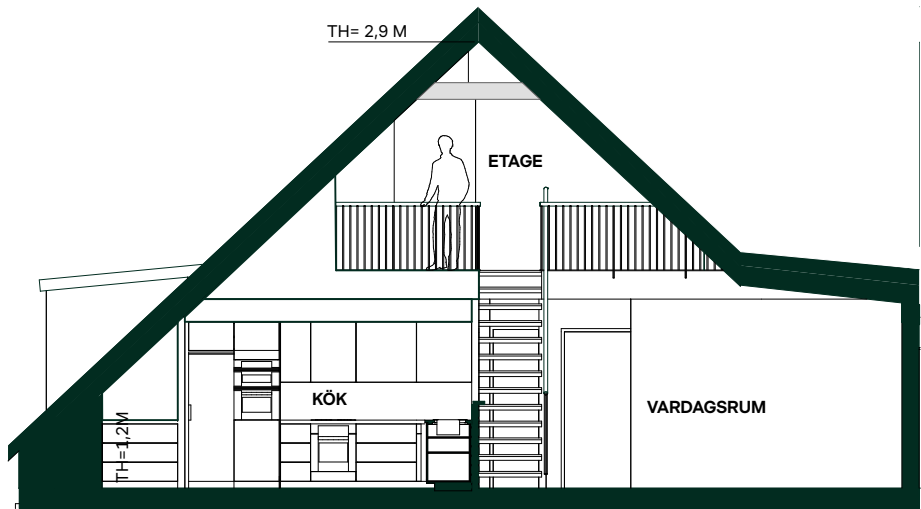

Sektion B, genom kök och vardagsrum

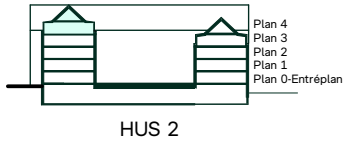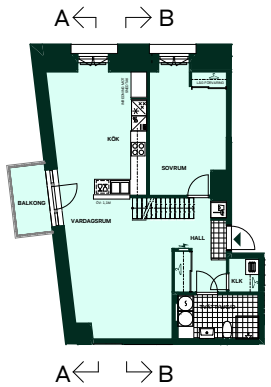

SKALA 1:100
0 1 2 3 4 5
Reservation för eventuella ändringar och ytavvikelser.
Datum: 2025-03-12


Kök är ritade schematiskt,
indelning av luckor och
lådor och annan utrustning
visas illustrativt.

Seminariet II i Luthagen

94 kvm (varav 13 kvm etage)
3 rum och kök + Etage

Hus: 2
Lgh: 2-4-1301
Upplåtelseform: Bostadsrätt
Plan: 3

- Diskmaskin
- Induktionshäll
- Frys
- Kylskåp
- Högskap med ugn / mikro
- Duschvägg, raka svängbara skärmar
- Duschvägg, rak svängbar skärm
- Torktumlare
- Tvättmaskin
- Klädförvaring
- Linneförvaring
- Städförvaring
- Kapphylla
- Elcentral
- (=) Handduktork, tillval
- Radiator
- IL Inspektionsslucka
- BH Bröstningshöjd
- Tillvalsvägg
- TV Förstärkt vägg för upphängning av TV
- Överskåp i kök
- Stänglängd inom förvaring
- Överskåp i badrum(tillval)
- ÖV Överhäng, skiva på låg vägg
- INST Synlig installation i tak
- LF Låg förvaringsdel i skjutdörrs-garderob pga. lutande tak
- Lokal försänkning i tak eller annan anvisning om takhöjd, LT= Lutande tak
- Takhöjd, TH=2,5M om inget annat anges.
Lokal försänkningar i innetak kan förekomma
Bröstningshöjd 0,6 m om inget annat anges.
Kvadratmeter är cirka.
Mått anges i meter.
All inredning monteras enligt planritning.

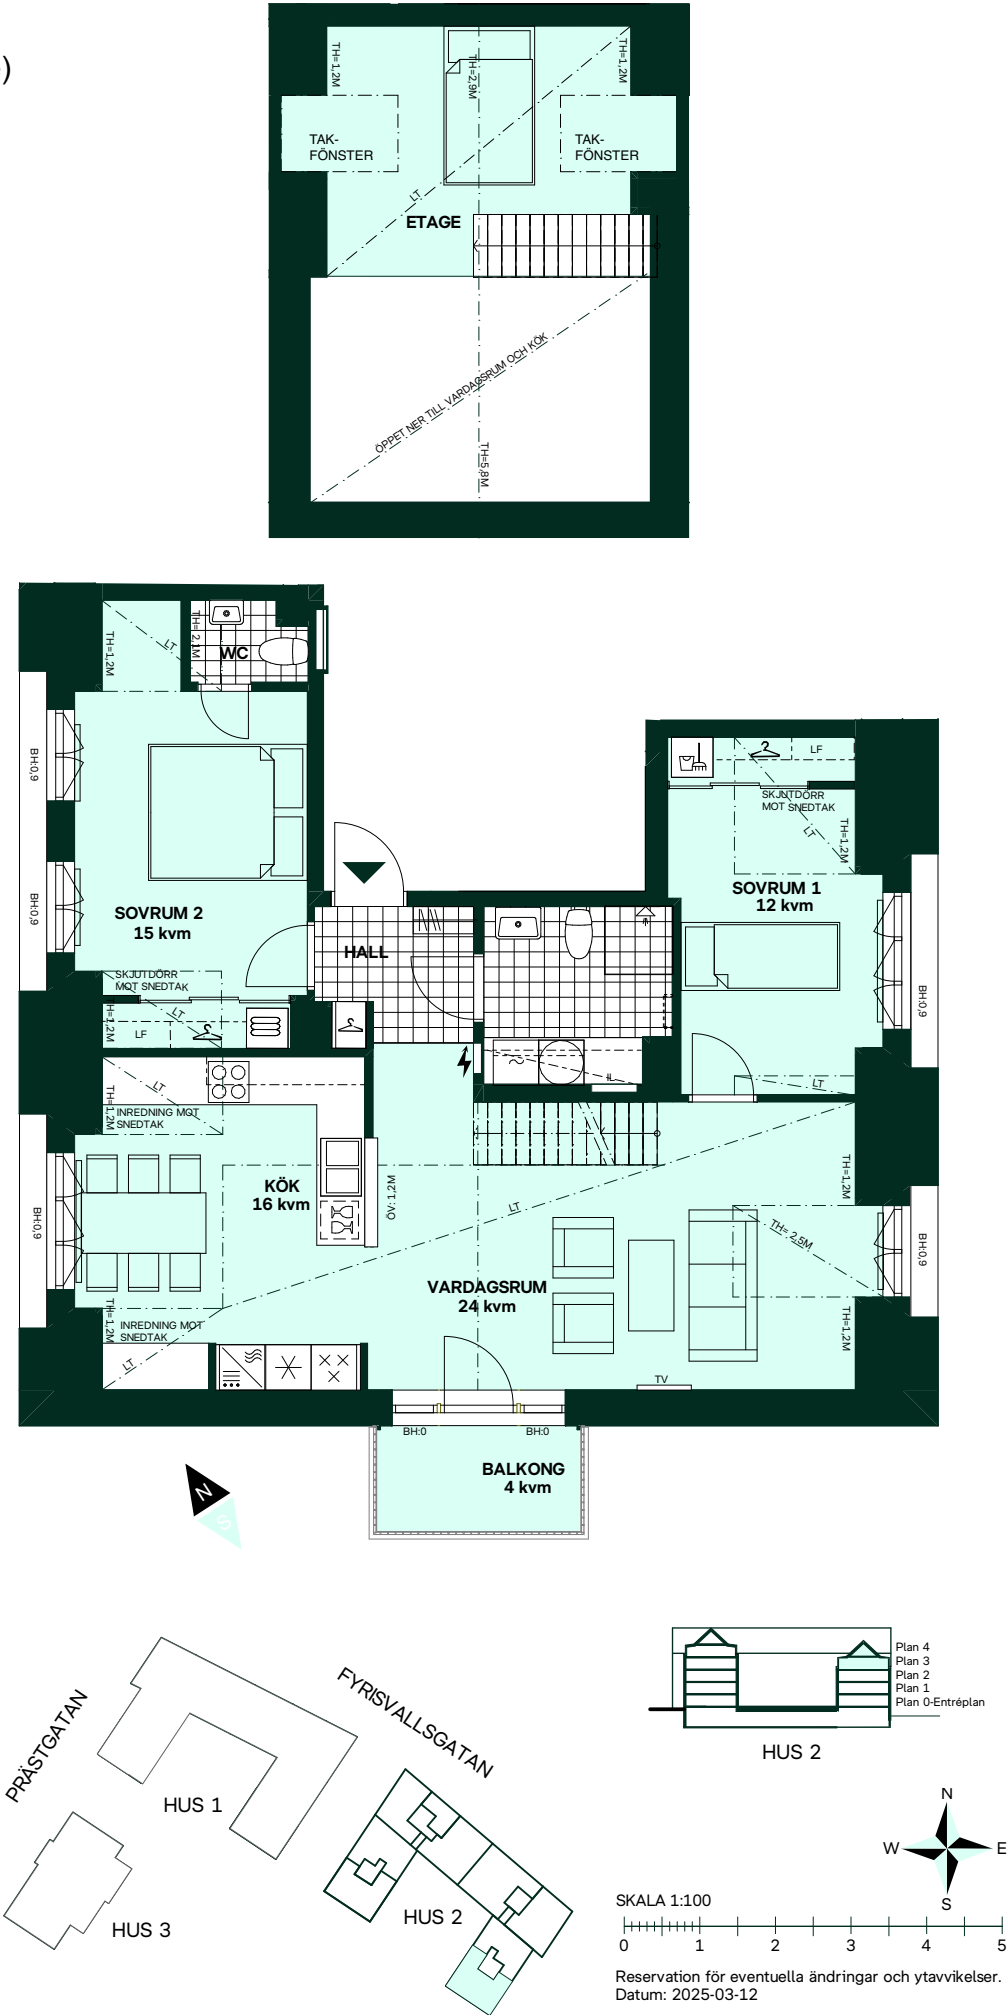


Seminariet II i Luthagen

94 kvm (varav 13 kvm etage)
3 rum och kök + Etage

Hus: 2
Lgh: 2-4-1301
Upplåtelseform: Bostadsrätt
Plan: 3




Sektion A genom vardagsrum och kök

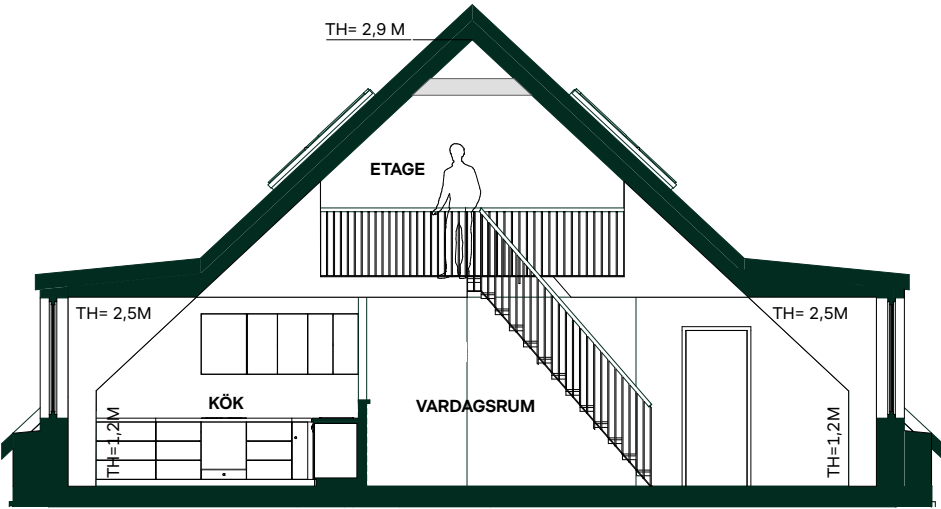

Sektion B genom vardagsrum och kök

Kök är ritade schematiskt, indelning av luckor och lådor och annan utrustning visas illustrativt.

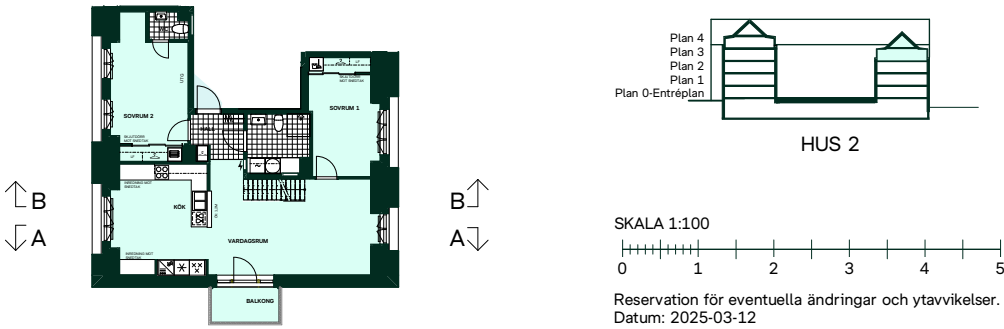


Seminariet II i Luthagen

111 kvm (varav 20 kvm etage)
3 rum och kök + etage

Hus: 2
Lgh: 2-1-1401
Upplåtelseform: Bostadsrätt
Plan: 4

-  Diskmaskin
-  Induktionshäll
-  Frys
-  Kylskåp
-  Högskap med ugn / mikro
-  Duschvägg, raka svängbara skärmar
-  Duschvägg, rak svängbar skärm
-  Torktumlare
-  Tvättmaskin
-  Klädförvaring
-  Linneförvaring
-  Städförvaring
-  Kapphylla
-  Elcentral
-  Handdukstork, tillval
-  Radiator
-  IL Inspektionslucka
-  BH Bröstningshöjd
-  Tillvalsvägg
-  TV Förstärkt vägg för upphängning av TV
-  Överskåp i kök
-  Stånglängd inom förvaring
-  Överskåp i badrum(tillval)
-  ÖV Överhäng, skiva på låg vägg
-  INST Synlig installation i tak
-  LF Låg förvaringsdel i skjutdörrs-garderob pga. lutande tak
-  Lokal försänkning i tak eller annan anvisning om takhöjd, LT= Lutande tak


Takhöjd, TH=2,5M om inget annat anges.
Lokala försänkningar i innertak kan förekomma.
Bröstningshöjd 0,6 m om inget annat anges.
Kvadratmeter är cirka.
Mått anges i meter.
All inredning monteras enligt planritning.

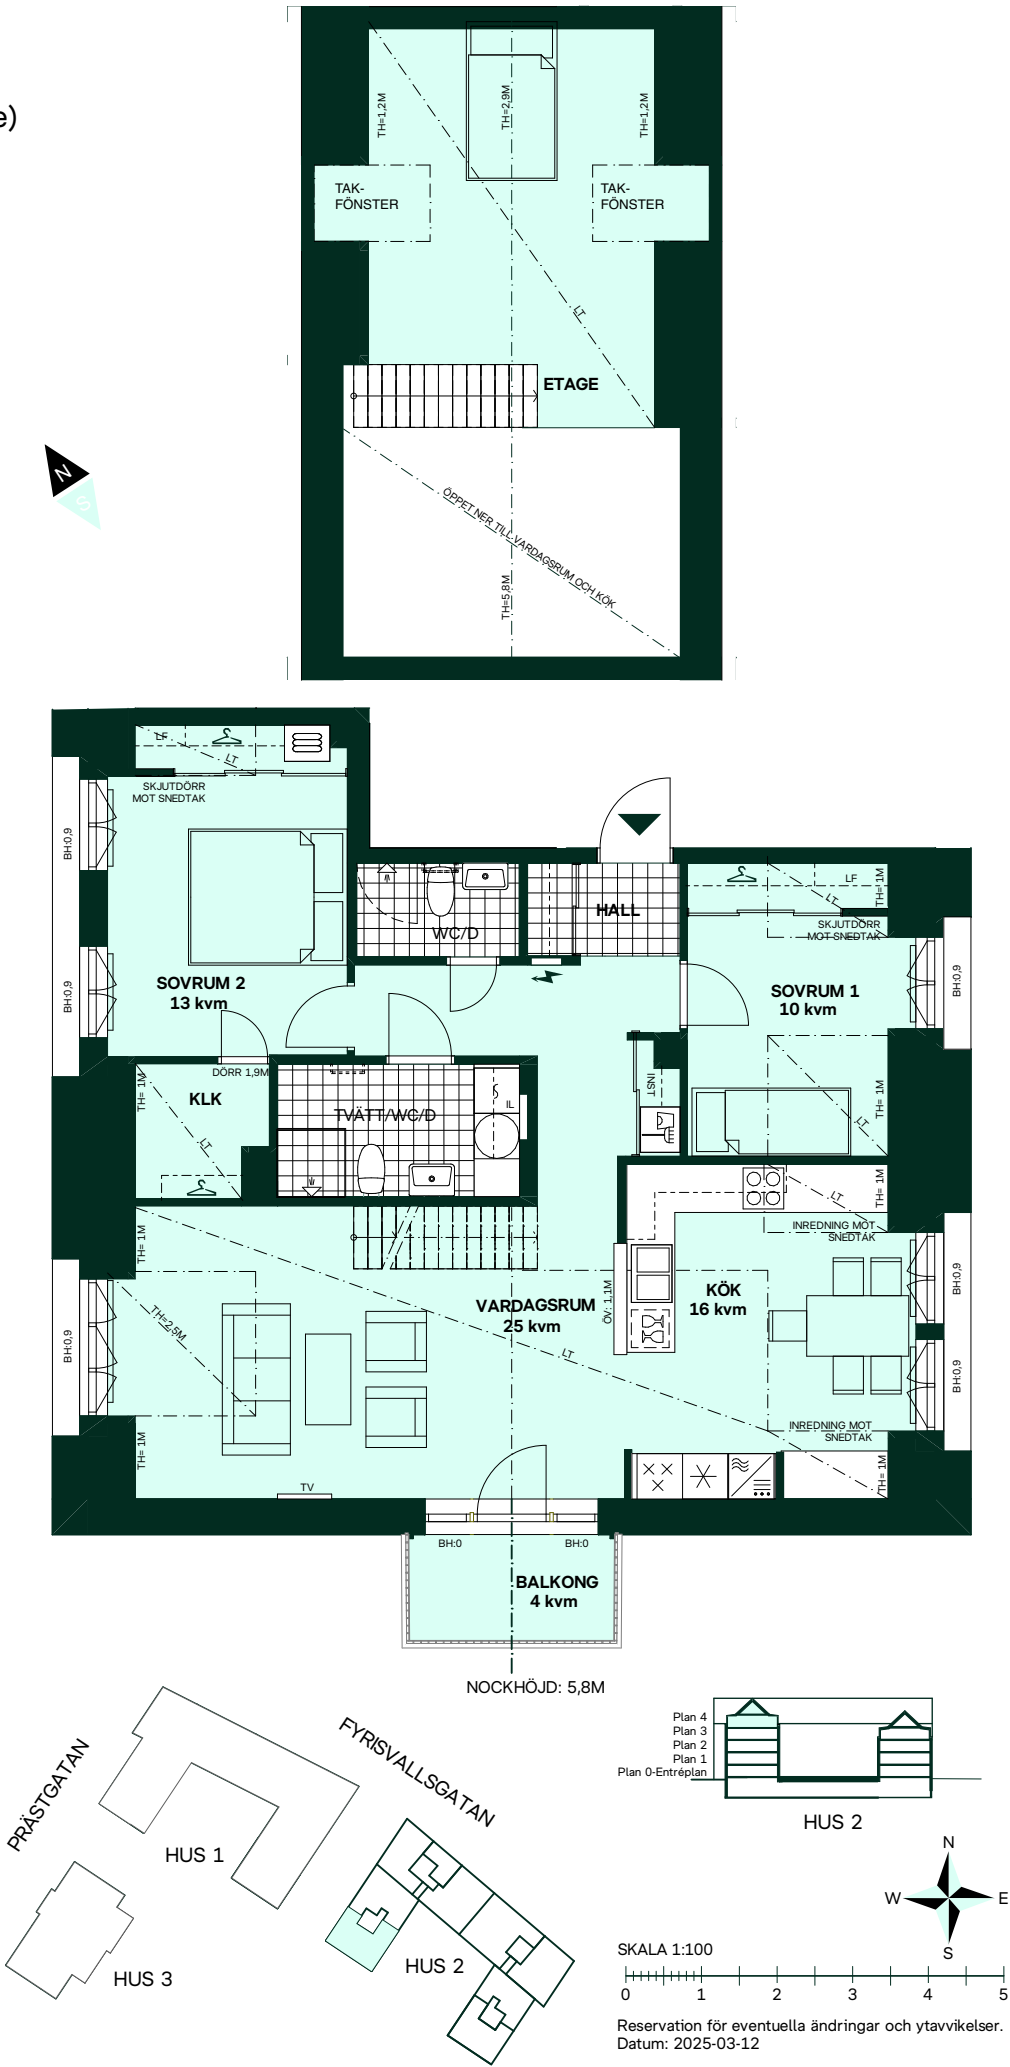


Seminariet II i Luthagen

111 kvm (varav 20 kvm etage)
3 rum och kök + etage



Hus: 2
Lgh: 2-1-1401
Upplåtelseform: Bostadsrätt
Plan: 4

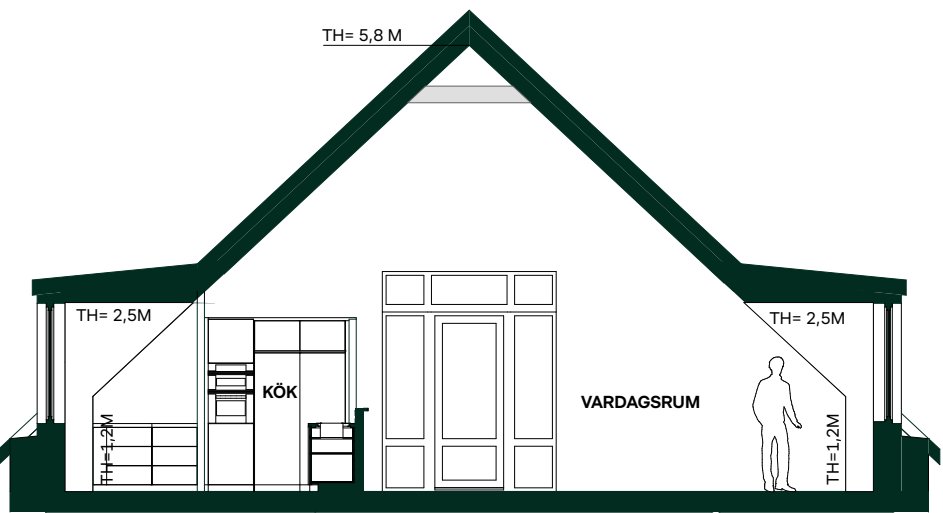

Sektion A, genom kök och vardagsrum

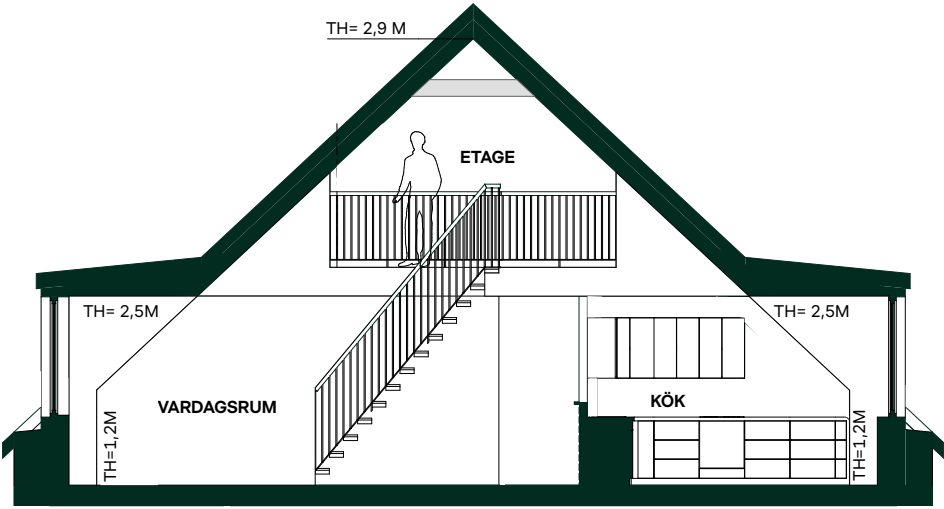

Sektion B, genom vardagsrum och kök

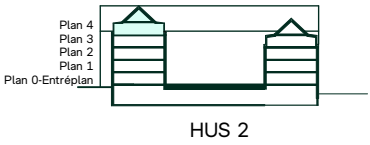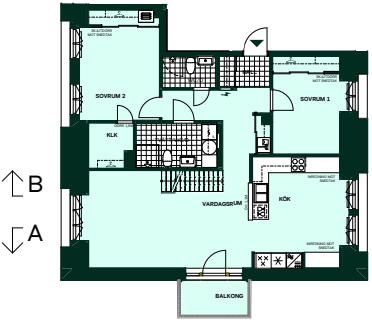

SKALA 1:100

Reservat för eventuella ändringar och ytavvikelser.
Datum: 2025-03-12

Seminariet II i Luthagen

115 kvm (varav 18 kvm etage)
3 rum och kök + etage

Hus: 2
Lgh: 2-1-1402
Upplåtelseform: Bostadsrätt
Plan: 4

- Diskmaskin
- Induktionshäll
- Frys
- Kylskåp
- Högsåp med ugn / mikro
- Duschvägg, raka svängbara skärmar
- Duschvägg, rak svängbar skärm
- Torktumlare
- Tvättmaskin
- Klädförvaring
- Linneförvaring
- Städförvaring
- Kapphylla
- Elcentral
- (# = = #) Handdukstork, tillval
- Radiator
- IL Inspektionslucka
- BH Bröstningshöjd
- Tillvalsvägg
- TV Förstärkt vägg för upphängning av TV
- Överskåp i kök
Stänglängd inom förvaring
Överskåp i badrum(tillval)
- ÖV Överhäng, skiva på låg vägg
- INST Synlig installation i tak
- LF Låg förvaringsdel i skjutdörrs-garderob pga. lutande tak
- Lokal försänkning i tak eller annan anvisning om takhöjd, LT= Lutande tak

Takhöjd, TH=2,5M om inget annat anges.
Lokala försänkningar i innetak kan förekomma
Bröstningshöjd 0,6 m om inget annat anges.
Kvadratmeter är cirka.
Mått anges i meter.
All inredning monteras enligt planritning.




Seminarieriet II i Luthagen

115 kvm (varav 18 kvm etage)
3 rum och kök + etage



Hus: 2
Lgh: 2-1-1402
Upplåtelseform: Bostadsrätt
Plan: 4



Sektion A, genom kök och vardagsrum

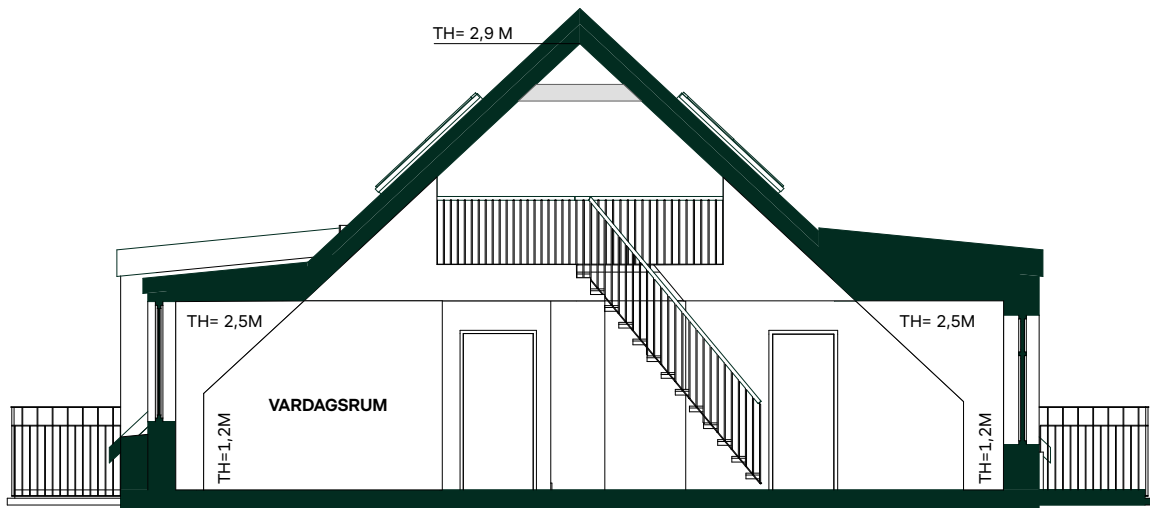

Sektion B, genom vardagsrum

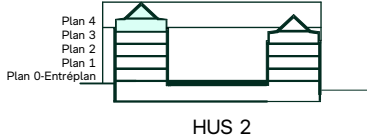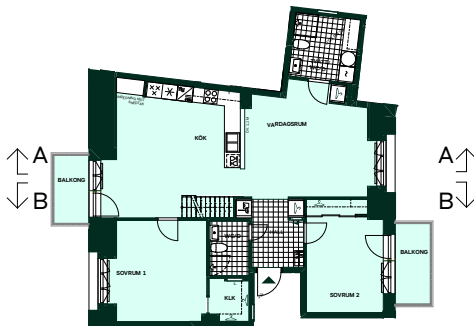


Kök är ritade schematiskt,
indelning av luckor och
lådor och annan utrustning
visas illustrativt.

SKALA 1:100
0 1 2 3 4 5
Reservation för eventuella ändringar och ytavvikelser.
Datum: 2025-03-12

Seminariet II i Luthagen

119 kvm (varav 20 kvm etage)
3 rum och kök + etage

Hus: 2
Lgh: 2-3-1401
Upplåtelseform: Bostadsrätt
Plan: 4

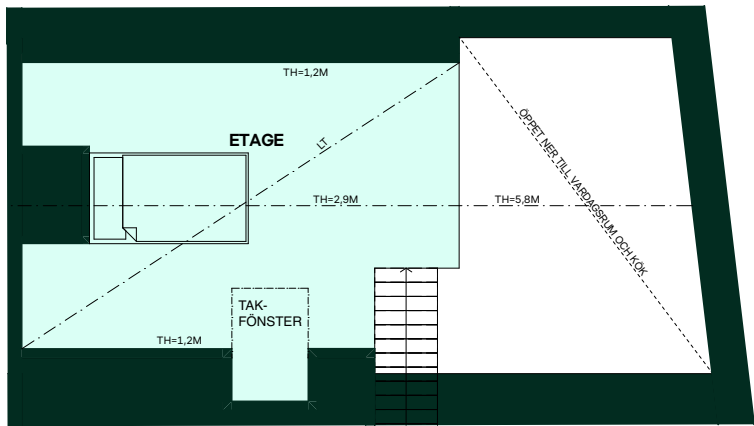


Seminariet II i Luthagen

119 kvm (varav 20 kvm etage)
3 rum och kök + etage

Hus: 2
Lgh: 2-3-1401
Upplåtelseform: Bostadsrätt
Plan: 4





Sektion A, genom vardagsrum

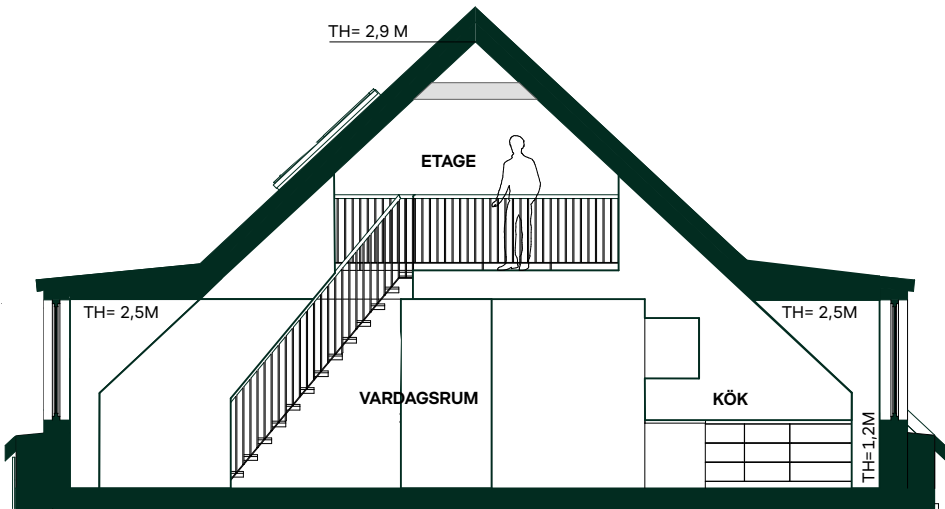


Sektion C, genom vardagsrum och kök

- Diskmaskin
- Induktionshäll
- Frys
- Kylskåp
- Högsåp med ugn / mikro
- Duschvägg, raka svängbara skärmar
- Duschvägg, rak svängbar skärm
- Torktumlare
- Tvättmaskin
- Klädförvaring
- Linneförvaring
- Städförvaring
- Kapphylla
- Elcentral
- (# = = #) Handdukstork, tillval
- Radiator
- IL Inspektionslucka
- BH Bröstningshöjd
- Tillvalsvägg
- TV Förstärkt vägg för upphängning av TV
- Överskåp i kök
- Stänglängd inom förvaring
- Överskåp i badrum(tillval)
- ÖV Överhäng, skiva på låg vägg
- INST Synlig installation i tak
- LF Låg förvaringsdel i skjutdörrsgarderob pga. lutande tak
- Lokal försänkning i tak eller annan anvisning om takhöjd, LT= Lutande tak

Takhöjd, TH=2,5M om inget annat anges.
Lokala försänkningar i innetak kan förekomma.
Bröstningshöjd 0,6 m om inget annat anges.
Kvadratmeter är cirka.
Mått anges i meter.
All inredning monteras enligt planritning.

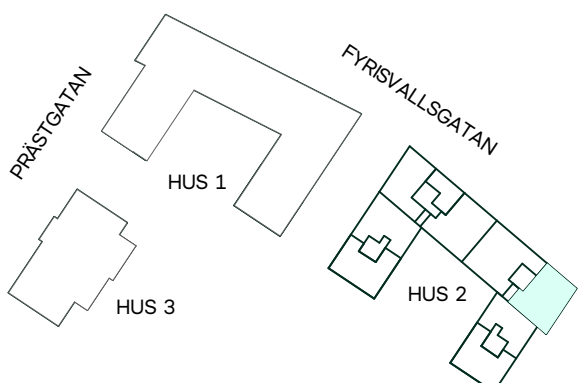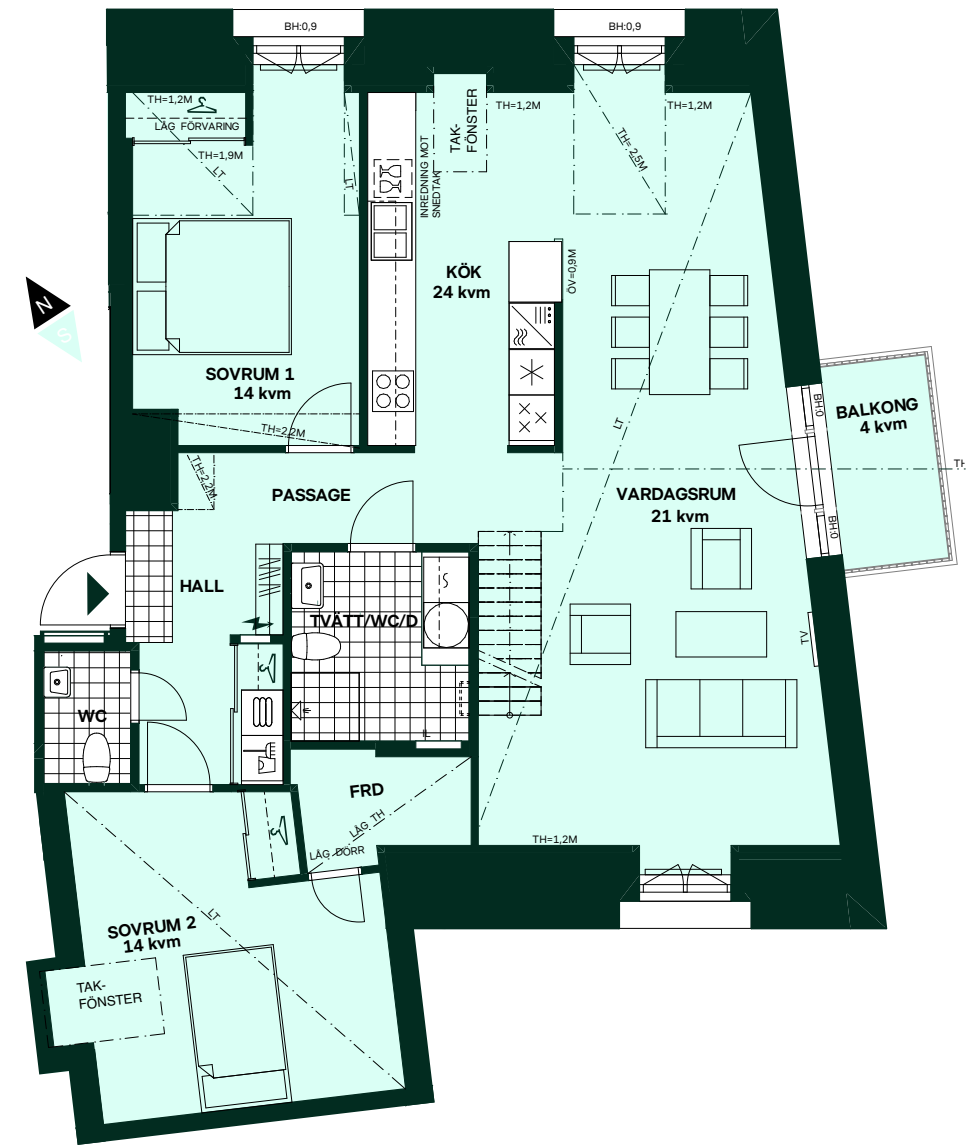


HUS 2

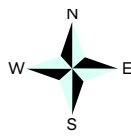

Reservation för eventuella ändringar och ytavvikelser.
Datum: 2025-03-12

Kök är ritade schematiskt, indelning av luckor och lådor och annan utrustning visas illustrativt.

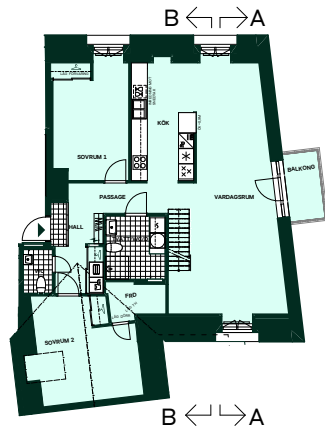

B <-> A

B <-> A



HUS 2




Reservation för eventuella ändringar och ytavvikelser.
Datum: 2025-03-12

Seminariet II i Luthagen




123 kvm (varav 21 kvm etage)
4 rum och kök + etage

Hus: 2
Lgh: 2-4-1302
Upplåtelseform: Bostadsrätt
Plan: 3

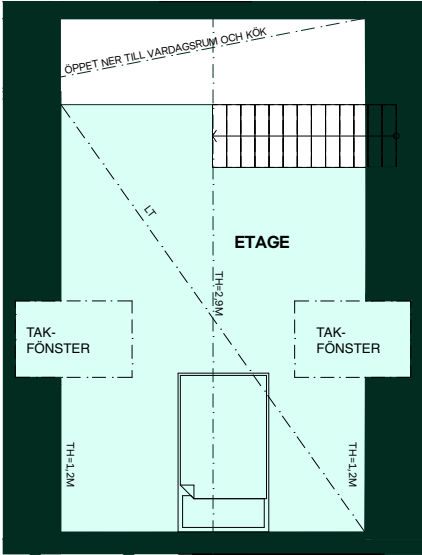

- Diskmaskin
- Induktionshäll
- Frys
- Kylskåp
- Högsåp med ugn / mikro
- Duschvägg, raka svängbara skärmar
- Duschvägg, rak svängbar skärm
- Torktumlare
- Tvättmaskin
- Klädförvaring
- Linneförvaring
- Städförvaring
- Kapphylla
- Elcentral
- Handduktstork, tillval
- Radiator
- IL Inspektionsslucka
- BH Bröstningshöjd
- Tillvalsvägg
- TV Förstärkt vägg för upphängning av TV
- Överskåp i kök
- Stånglängd inom förvaring
- Överskåp i badrum(tillval)
- ÖV Överhäng, skiva på låg vägg
- INST Synlig installation i tak
- LF Låg förvaringsdel i skjutdörrs-garderob pga. lutande tak
- Lokal försänkning i tak eller annan anvisning om takhöjd, LT= Lutande tak


Takhöjd, TH=2,5M om inget annat anges.
Lokala försänkningar i innertak kan förekomma
Bröstningshöjd 0,6 m om inget annat anges.
Kvadratmeter är cirka.
Mått anges i meter.
All inredning monteras enligt planritning.

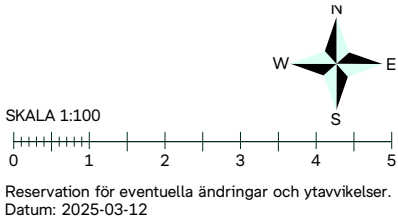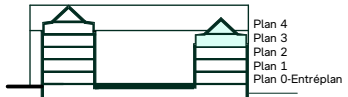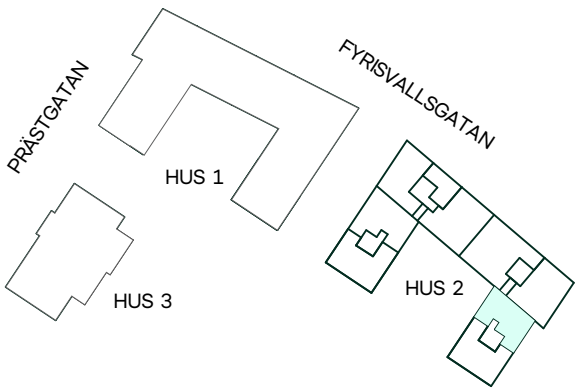


Seminariet II i Luthagen

123 kvm (varav 21 kvm etage)
4 rum och kök + etage

Hus: 2
Lgh: 2-4-1302
Upplåtelseform: Bostadsrätt
Plan: 3

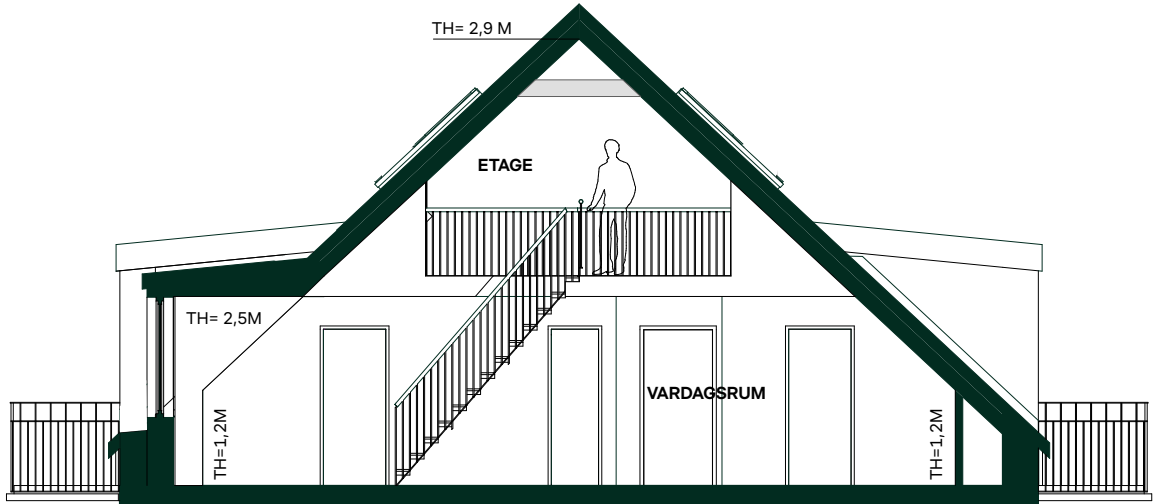



Sektion A, genom vardagsrum

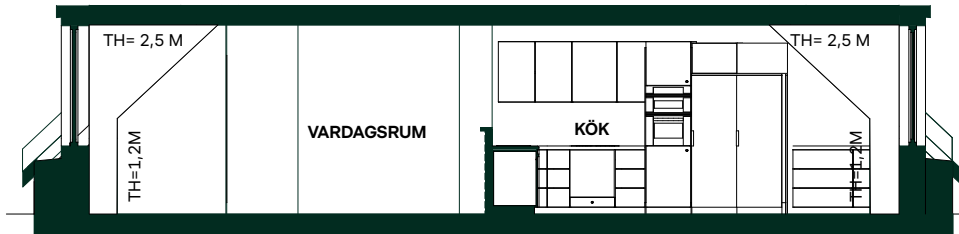

Sektion B, genom kök och vardagsrum




Kök är ritade schematiskt, indelning av luckor och lådor och annan utrustning visas illustrativt.

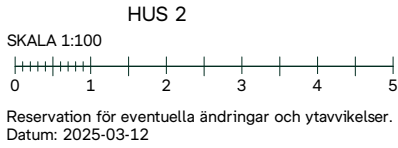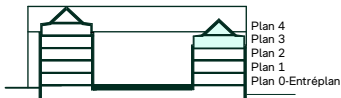

Seminariet II i Luthagen




132 kvm (varav 31 kvm etage)
4 rum och kök + etage

Hus: 2
Lgh: 2-2-1402
Upplåtelseform: Bostadsrätt
Plan: 4

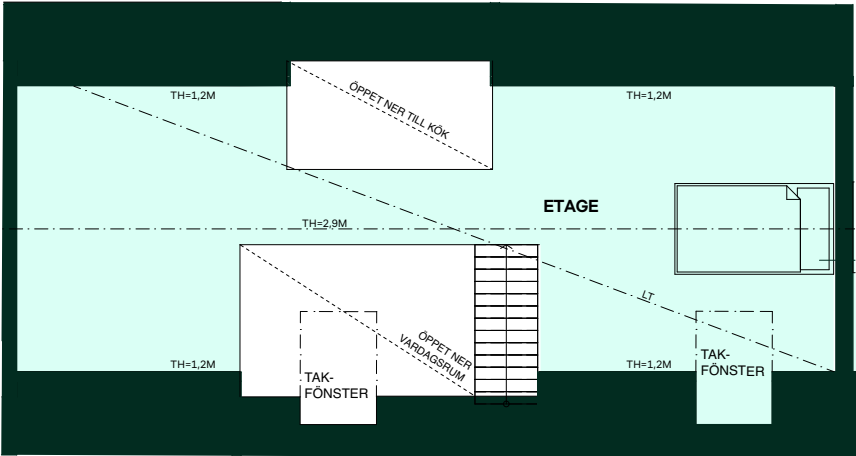

- Diskmaskin
- Induktionshäll
- Frys
- Kylskåp
- Högsåp med ugn / mikro
- Duschvägg, raka svängbara skärmar
- Duschvägg, rak svängbar skärm
- Torktumlare
- Tvättmaskin
- Klädförvaring
- Linneförvaring
- Städförvaring
- Kapphylla
- Elcentral
- (# = #) Handduktstork, tillval
- Radiator
- IL Inspektionsslucka
- BH Bröstningshöjd
- Tillvalsvägg
- TV Förstärkt vägg för upphängning av TV
- Överskåp i kök
Stänglängd inom förvaring
Överskåp i badrum(tillval)
- ÖV Överhäng, skiva på låg vägg
- INST Synlig installation i tak
- LF Låg förvaringsdel i skjutdörrs-garderob pga. lutande tak
Lokal försänkning i tak eller annan anvisning om takhöjd, LT= Lutande tak

Takhöjd, TH=2,5M om inget annat anges.
Lokala försänkningar i innertak kan förekomma
Bröstningshöjd 0,6 m om inget annat anges.
Kvadratmeter är cirka.
Mått anges i meter.
All inredning monteras enligt planritning.

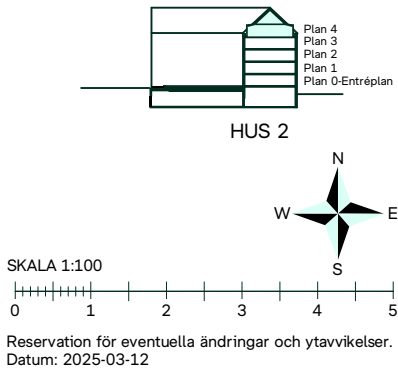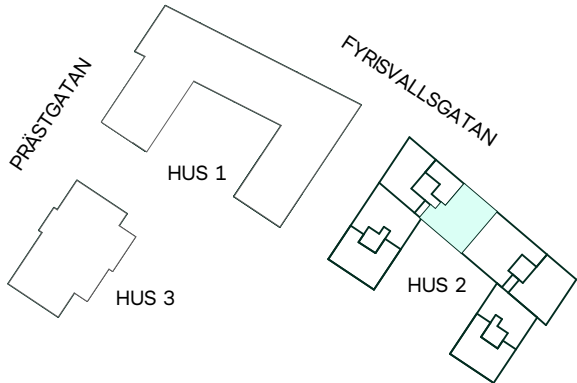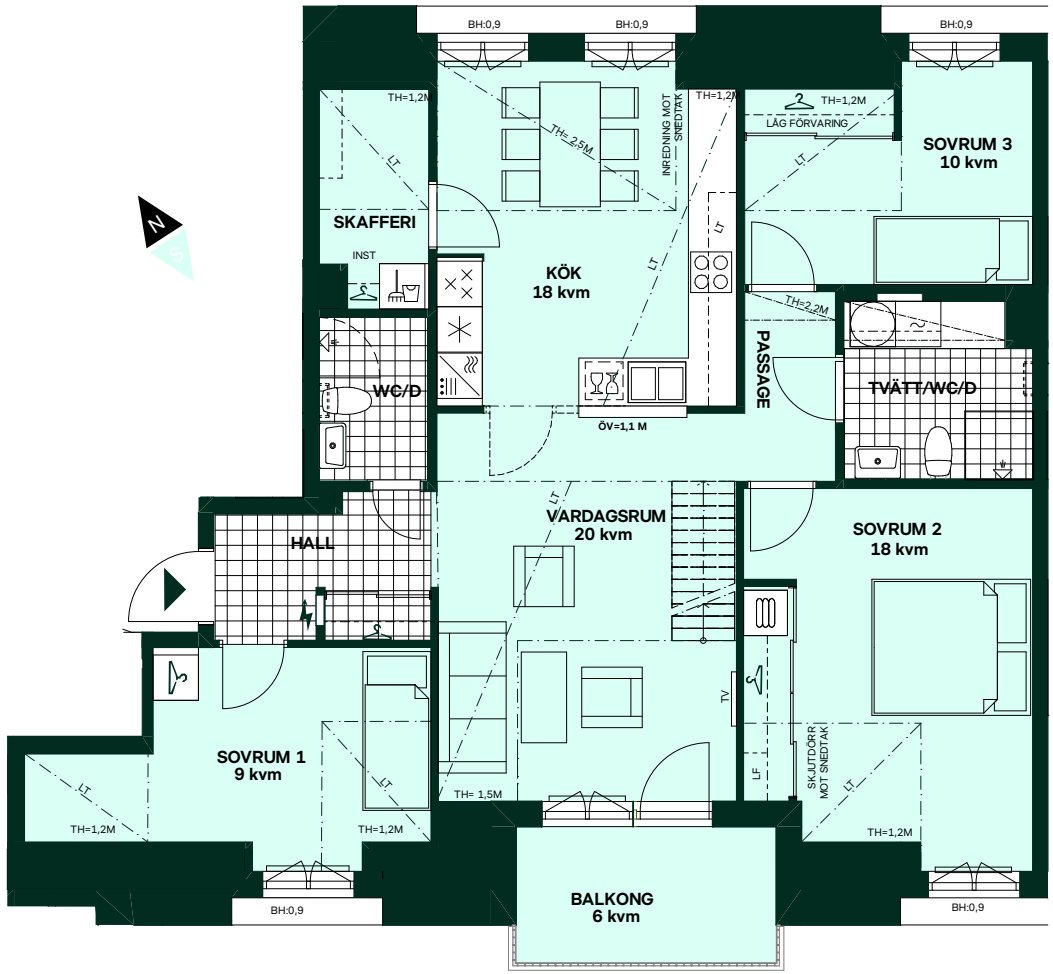


Seminariet II i Luthagen

132 kvm (varav 31 kvm etage)
4 rum och kök + etage




Hus: 2
Lgh: 2-2-1402
Upplåtelseform: Bostadsrätt
Plan: 4



Sektion A, genom vardagsrum och kök

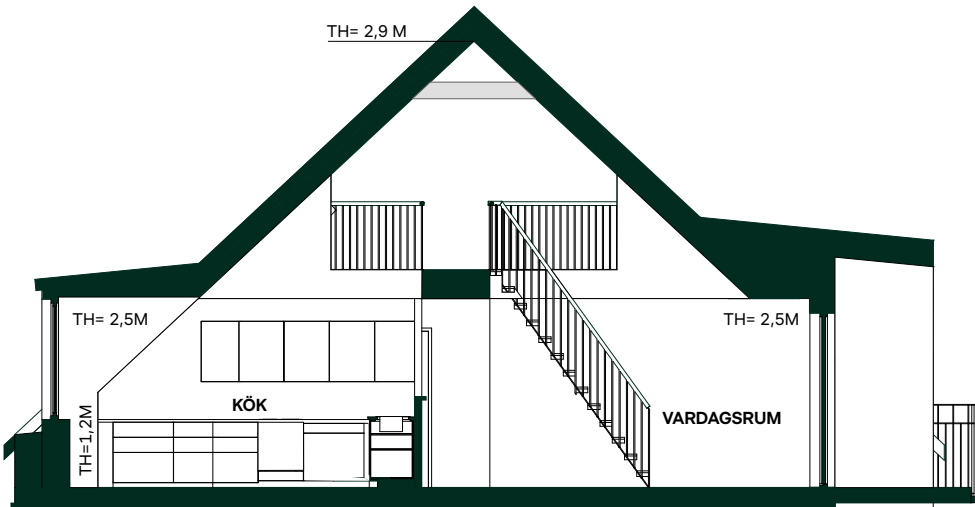

Sektion B, genom kök och vardagsrum

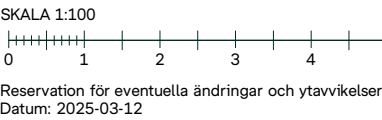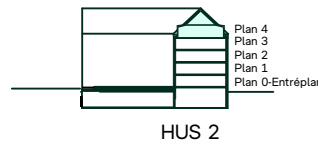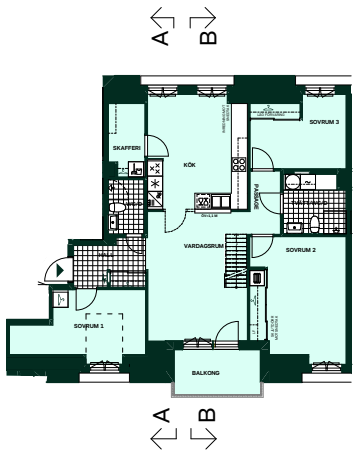


Kök är ritade schematiskt, indelning av luckor och lådor och annan utrustning visas illustrativt.



Seminariet II i Luthagen

150 kvm (varav 30 kvm etage)
5 rum och kök + etage

Hus: 2
Lgh: 2-3-1402
Upplåtelseform: Bostadsrätt
Plan: 4

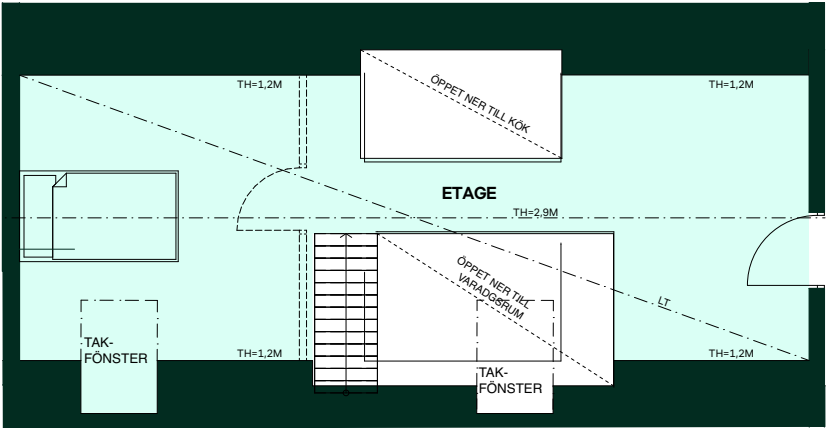

- Diskmaskin
- Induktionshäll
- Frys
- Kylskåp
- Högsåp med ugn / mikro
- Duschvägg, raka svängbara skärmar
- Duschvägg, rak svängbar skärm
- Torktumlare
- Tvättmaskin
- Klädförvaring
- Linneförvaring
- Städförvaring
- Kapphylla
- Elcentral
- (T = =) Handdukstork, tillval
- Radiator
- IL Inspektionsslucka
- BH Bröstningshöjd
- Tiilvalsvägg

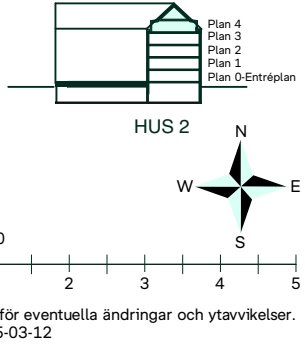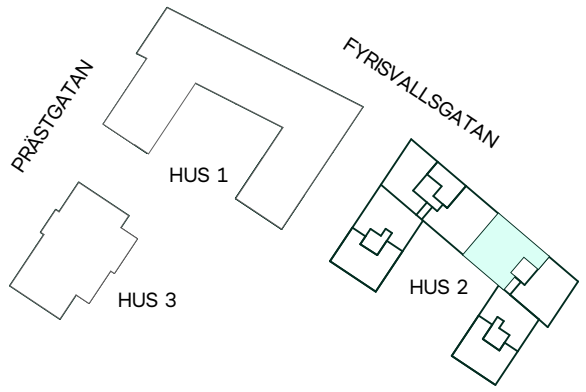


Takhöjd, TH=2,5M om inget annat anges.
Lokala försänkningar i innetak kan förekomma
Bröstningshöjd 0,6 m om inget annat anges.
Kvadratmeter är cirka.
Mått anges i meter.
All inredning monteras enligt planritning.


Seminariet II i Luthagen

150 kvm (varav 30 kvm etage)
5 rum och kök + etage



Hus: 2
Lgh: 2-3-1402
Upplåtelseform: Bostadsrätt
Plan: 4

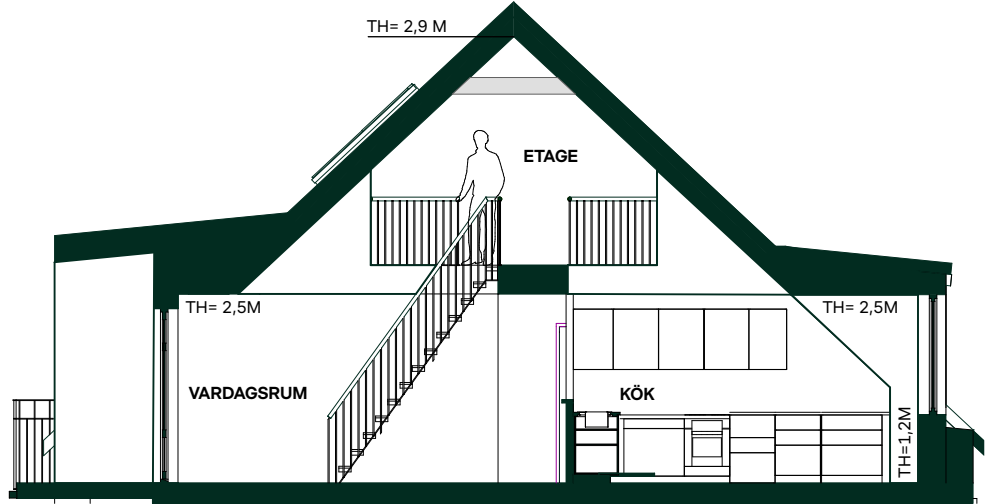

Sektion A, genom vardagsrum och kök

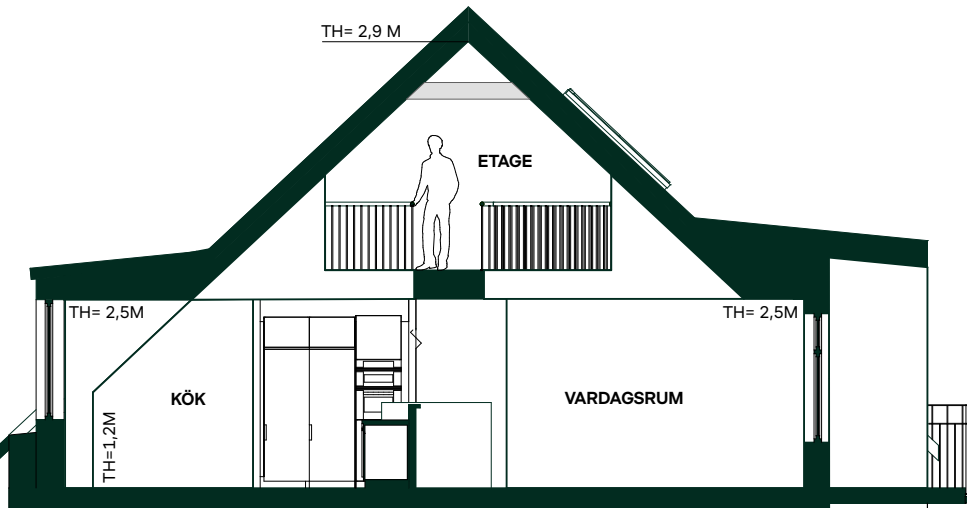

Sektion A, genom kök och vardagsrum

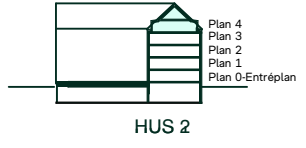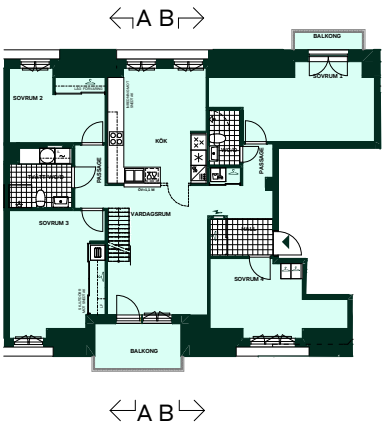


Kök är ritade schematiskt, indelning av luckor och lådor och annan utrustning visas illustrativt.

SKALA 1:100
Reservation för eventuella ändringar och ytavvikelser.
Datum: 2025-03-12








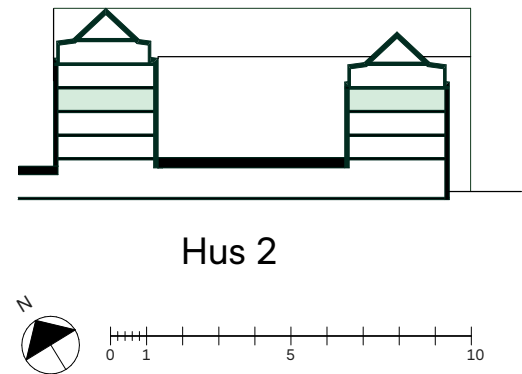

Hus 2

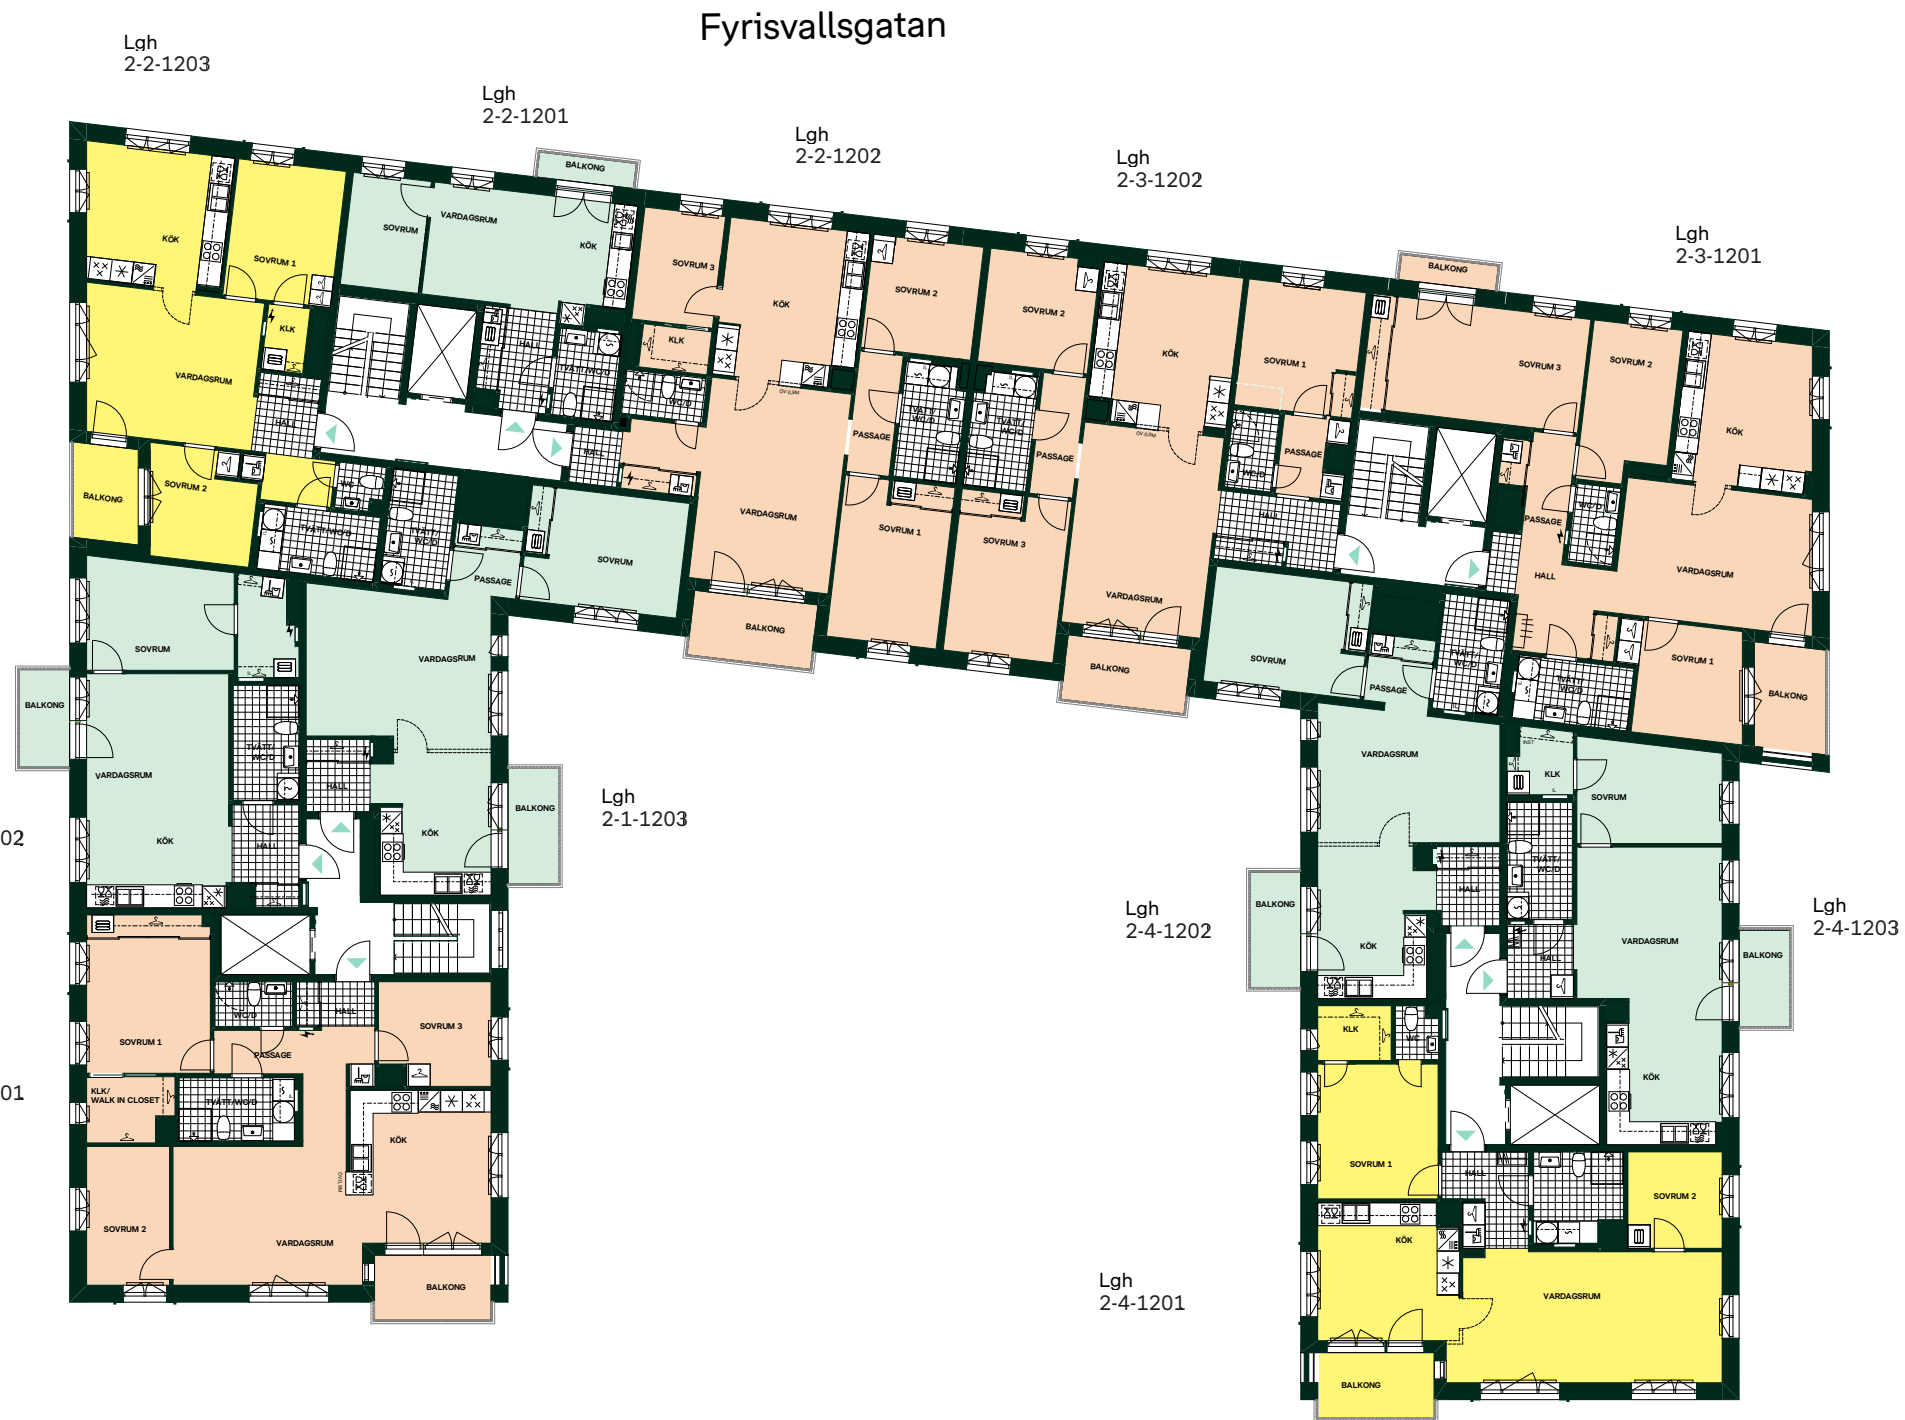







Seminariet II i Luthagen

Antal bostäder: 47

Bostadstyp: Lägenhet

Upplåtelseform: Bostadsrätt

Antal rum: 1-5 rum och kök

Storlek: 32-150 kvm

Inflyttning: Preliminärt våren 2027



Läs mer på
bonava.se/seminariet-2